

Kreis: Calw
Stadt / Gemeinde: Bad Liebenzell
Gemarkung: Maisenbach-Zainen




Vorentwurf


Michael Nothacker
Büro für Vermessung und Bauleitplanung
info@nothacker-vermessung.de
Tel. 07453 / 8380
Fax 07453 / 2128
Karlsruhe 16
72213 Altensteig

damit die Richtung stimmt

Lageplan für den Aufstellungsbeschuß zum Bebauungsplan
"Zainen - West, 2.Änderung"

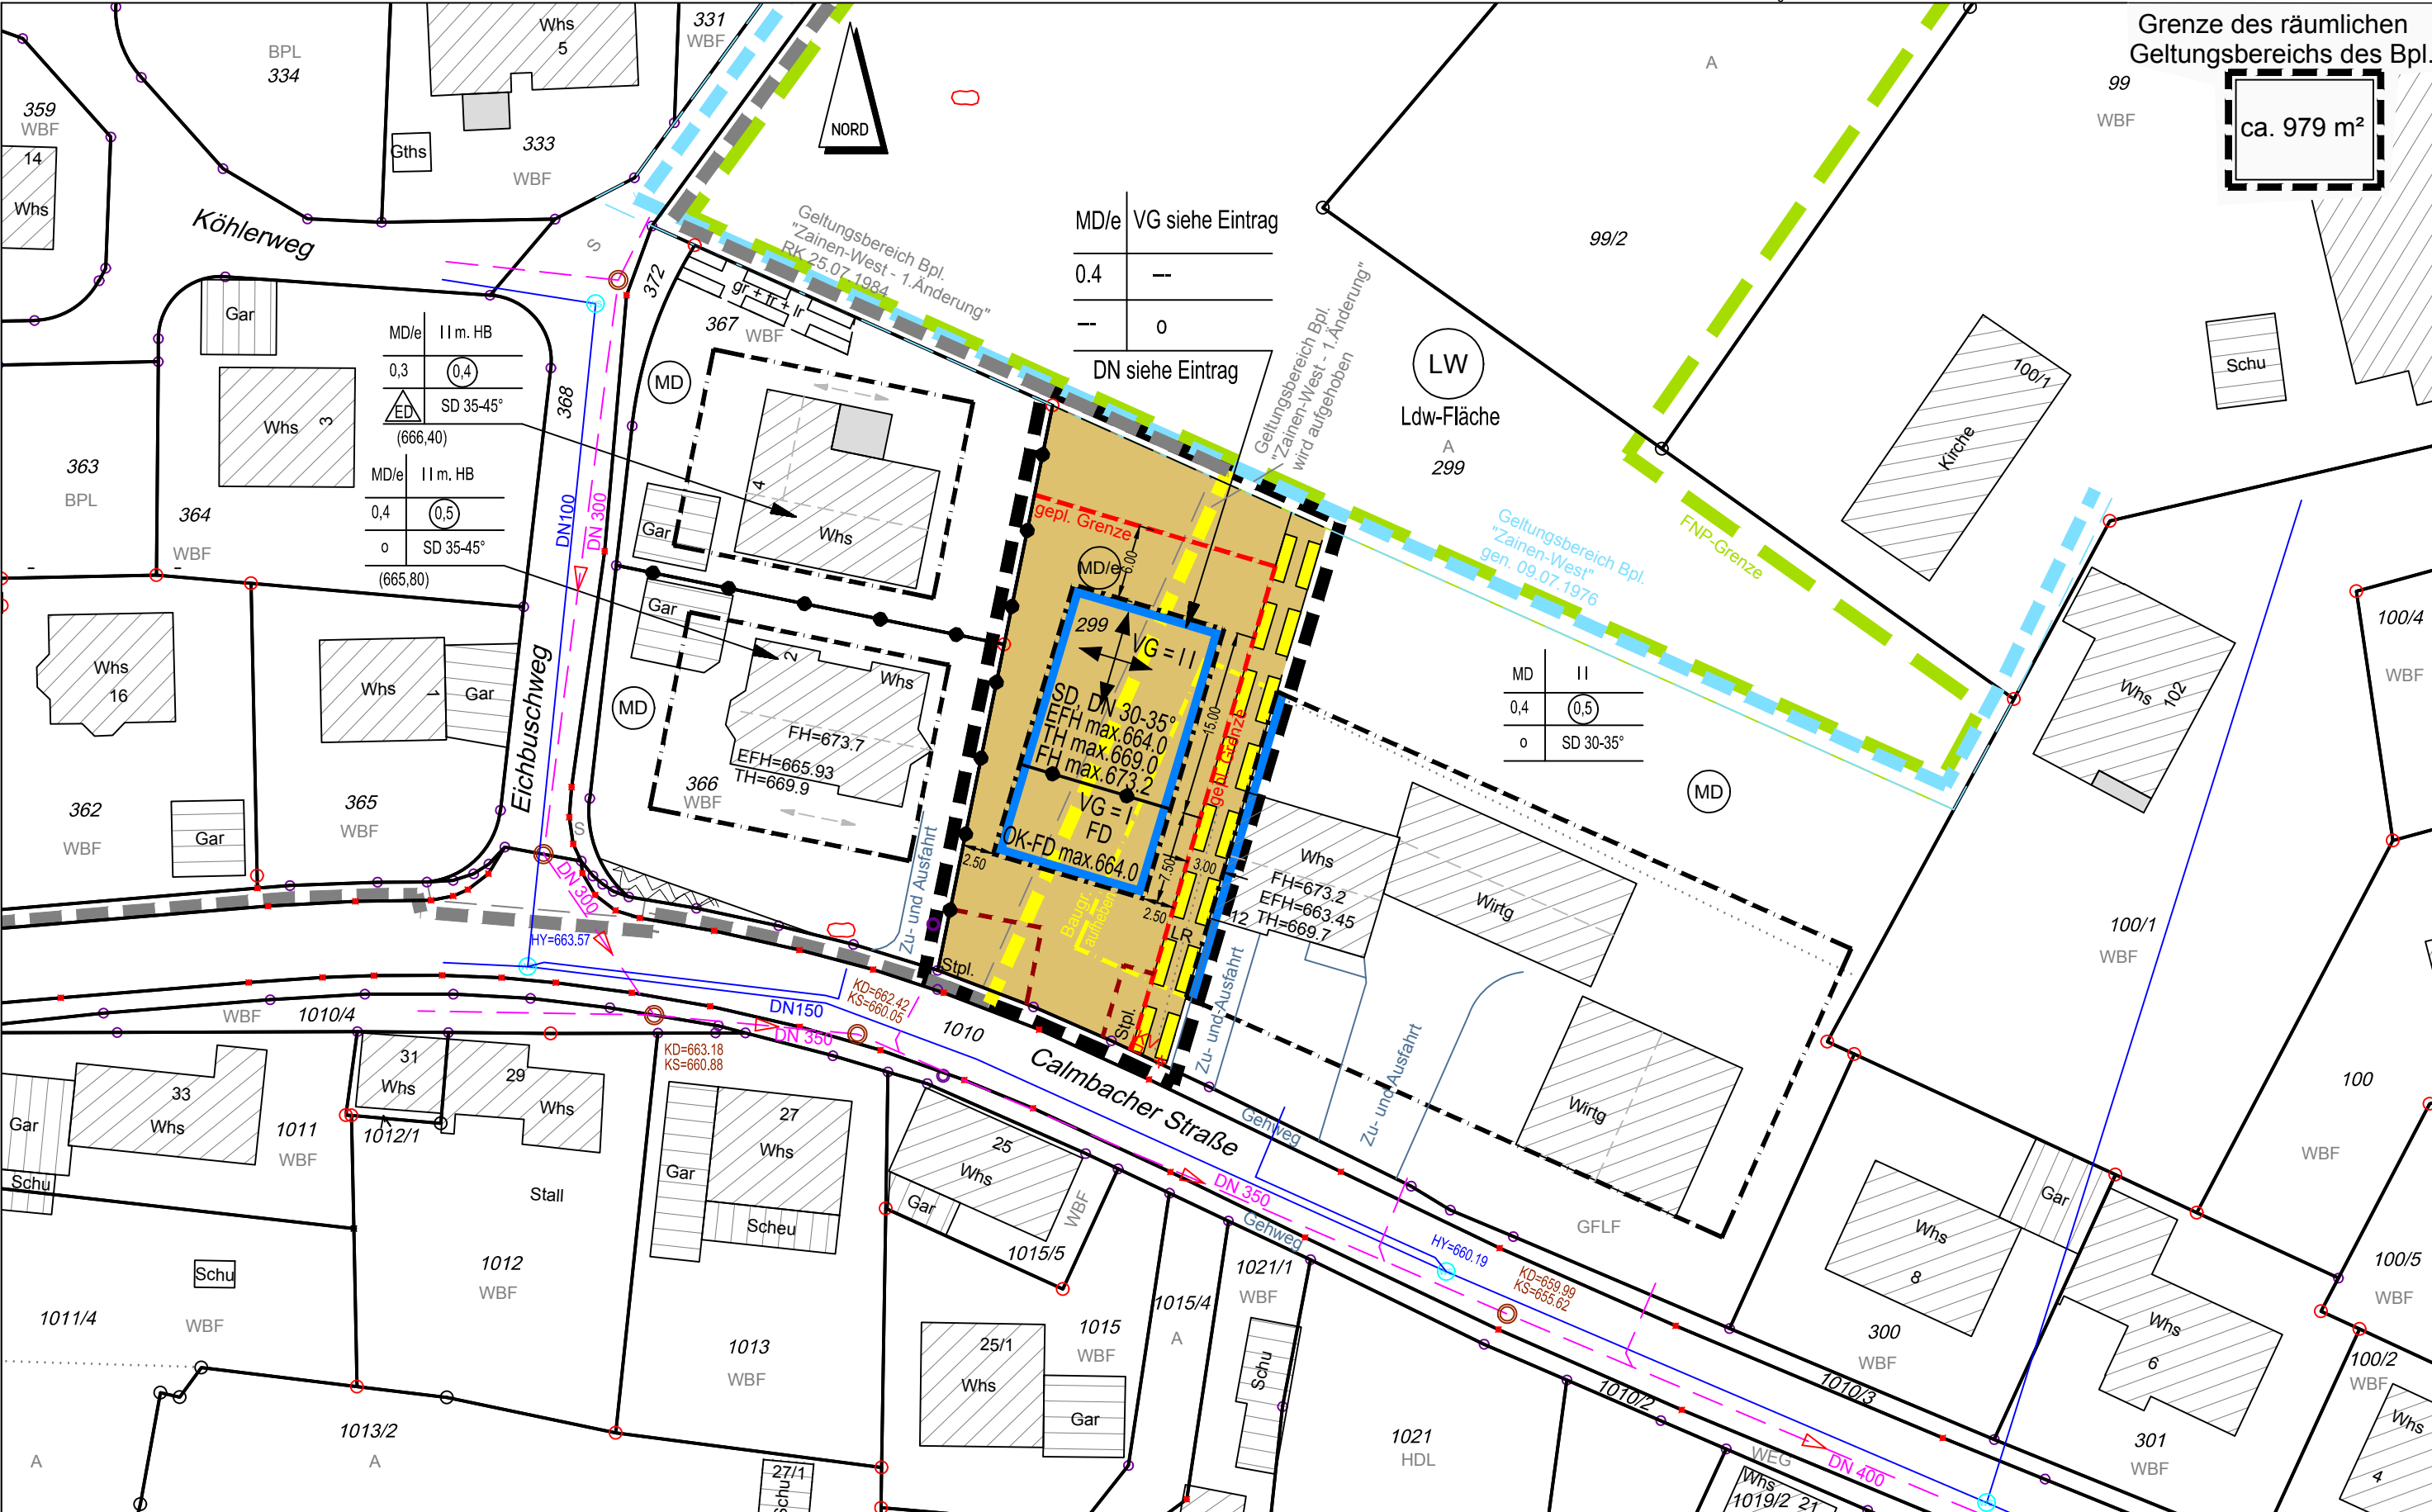

Maßstab 1:500

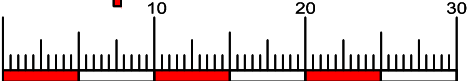

Gefertigt:
Bad Liebenzell, den 22.05.2019
ergänzt, den