


Lageplan

mit planungs- u. bauordnungsrechtlichen Festsetzungen

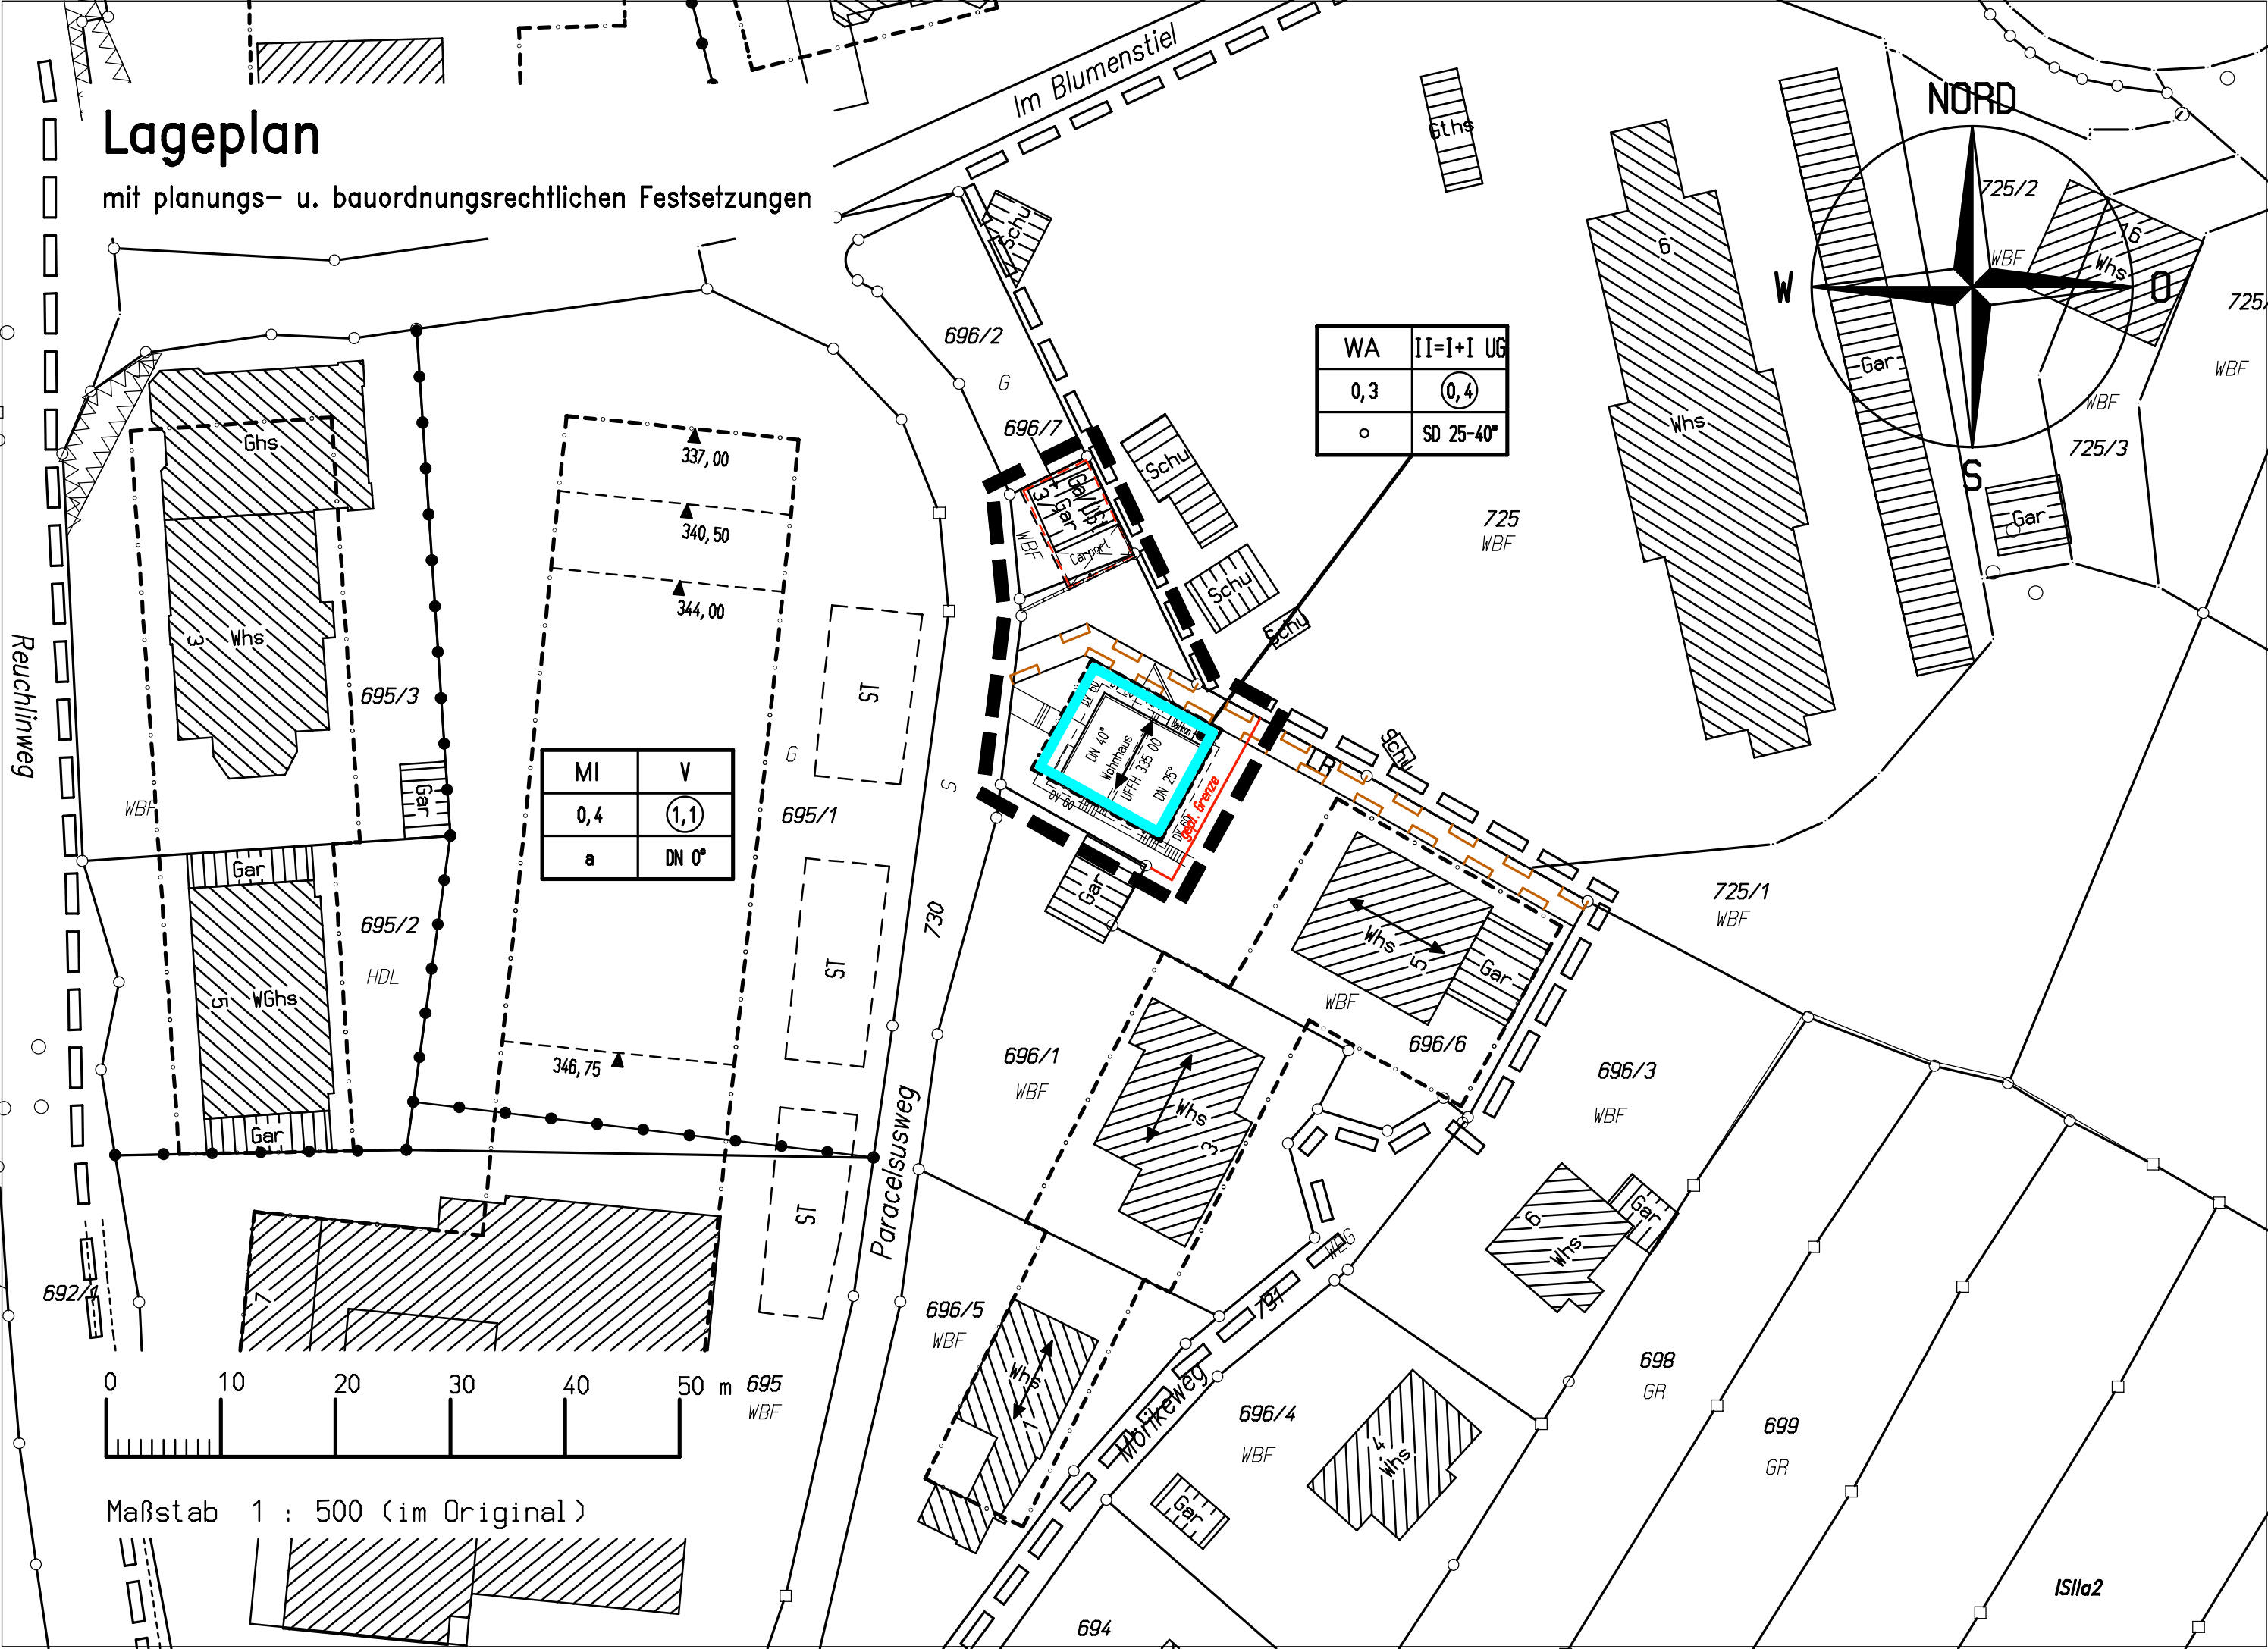

Maßstab 1 : 500 (im Original)