


### Planzeichenlegende

-  Grenze des räumlichen Geltungsbereichs des bestehenden Bebauungsplans
-  Grenze des räumlichen Geltungsbereichs des zu ändernden Teilbereichs
-  Baugrenze
-  Garagen, überdachte Stellplätze
-  entfallende Baugrenze

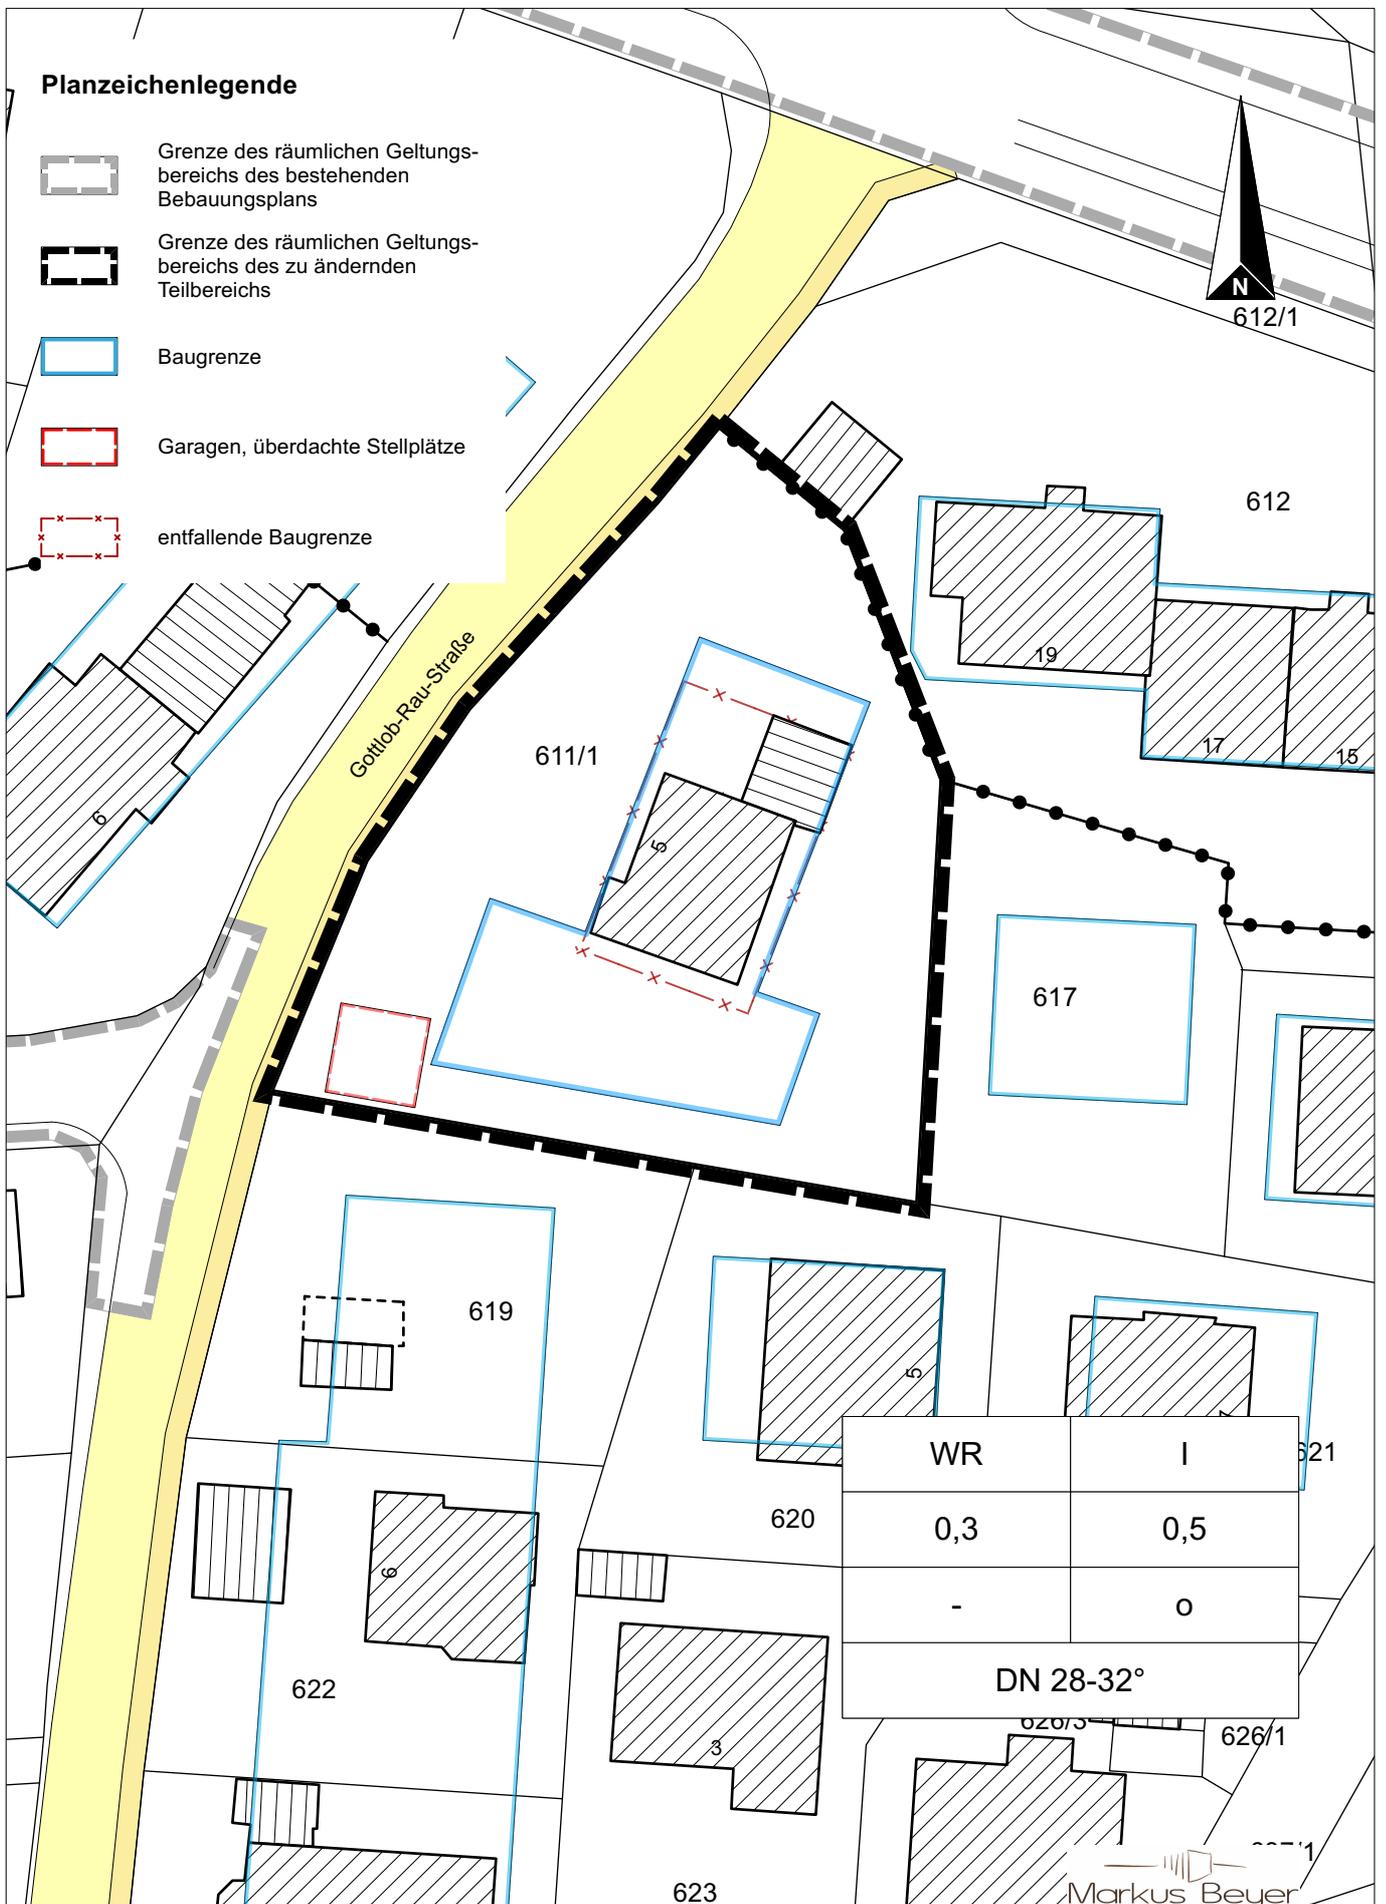

Projekt <b>Kürbisäcker südlicher Teil 2. Änderung</b>	Bauherr 
Büro Stuttgarter Straße 24 75378 Bad Liebenzell Dipl. Ing. (FH) Markus Beyer Architekt	Planinhalt <b>zeichnerischer Teil zum Bebauungsplan</b>
Plannr. <b>L2</b> Datum 17.04.23 Maßstab 1:500	