


Planzeichenlegende

-  Grenze des räumlichen Geltungsbereichs des bestehenden Bebauungsplans
-  Grenze des räumlichen Geltungsbereichs des zu ändernden Teilbereichs
-  Baugrenze
-  Garagen, überdachte Stellplätze
-  entfallende Baugrenze

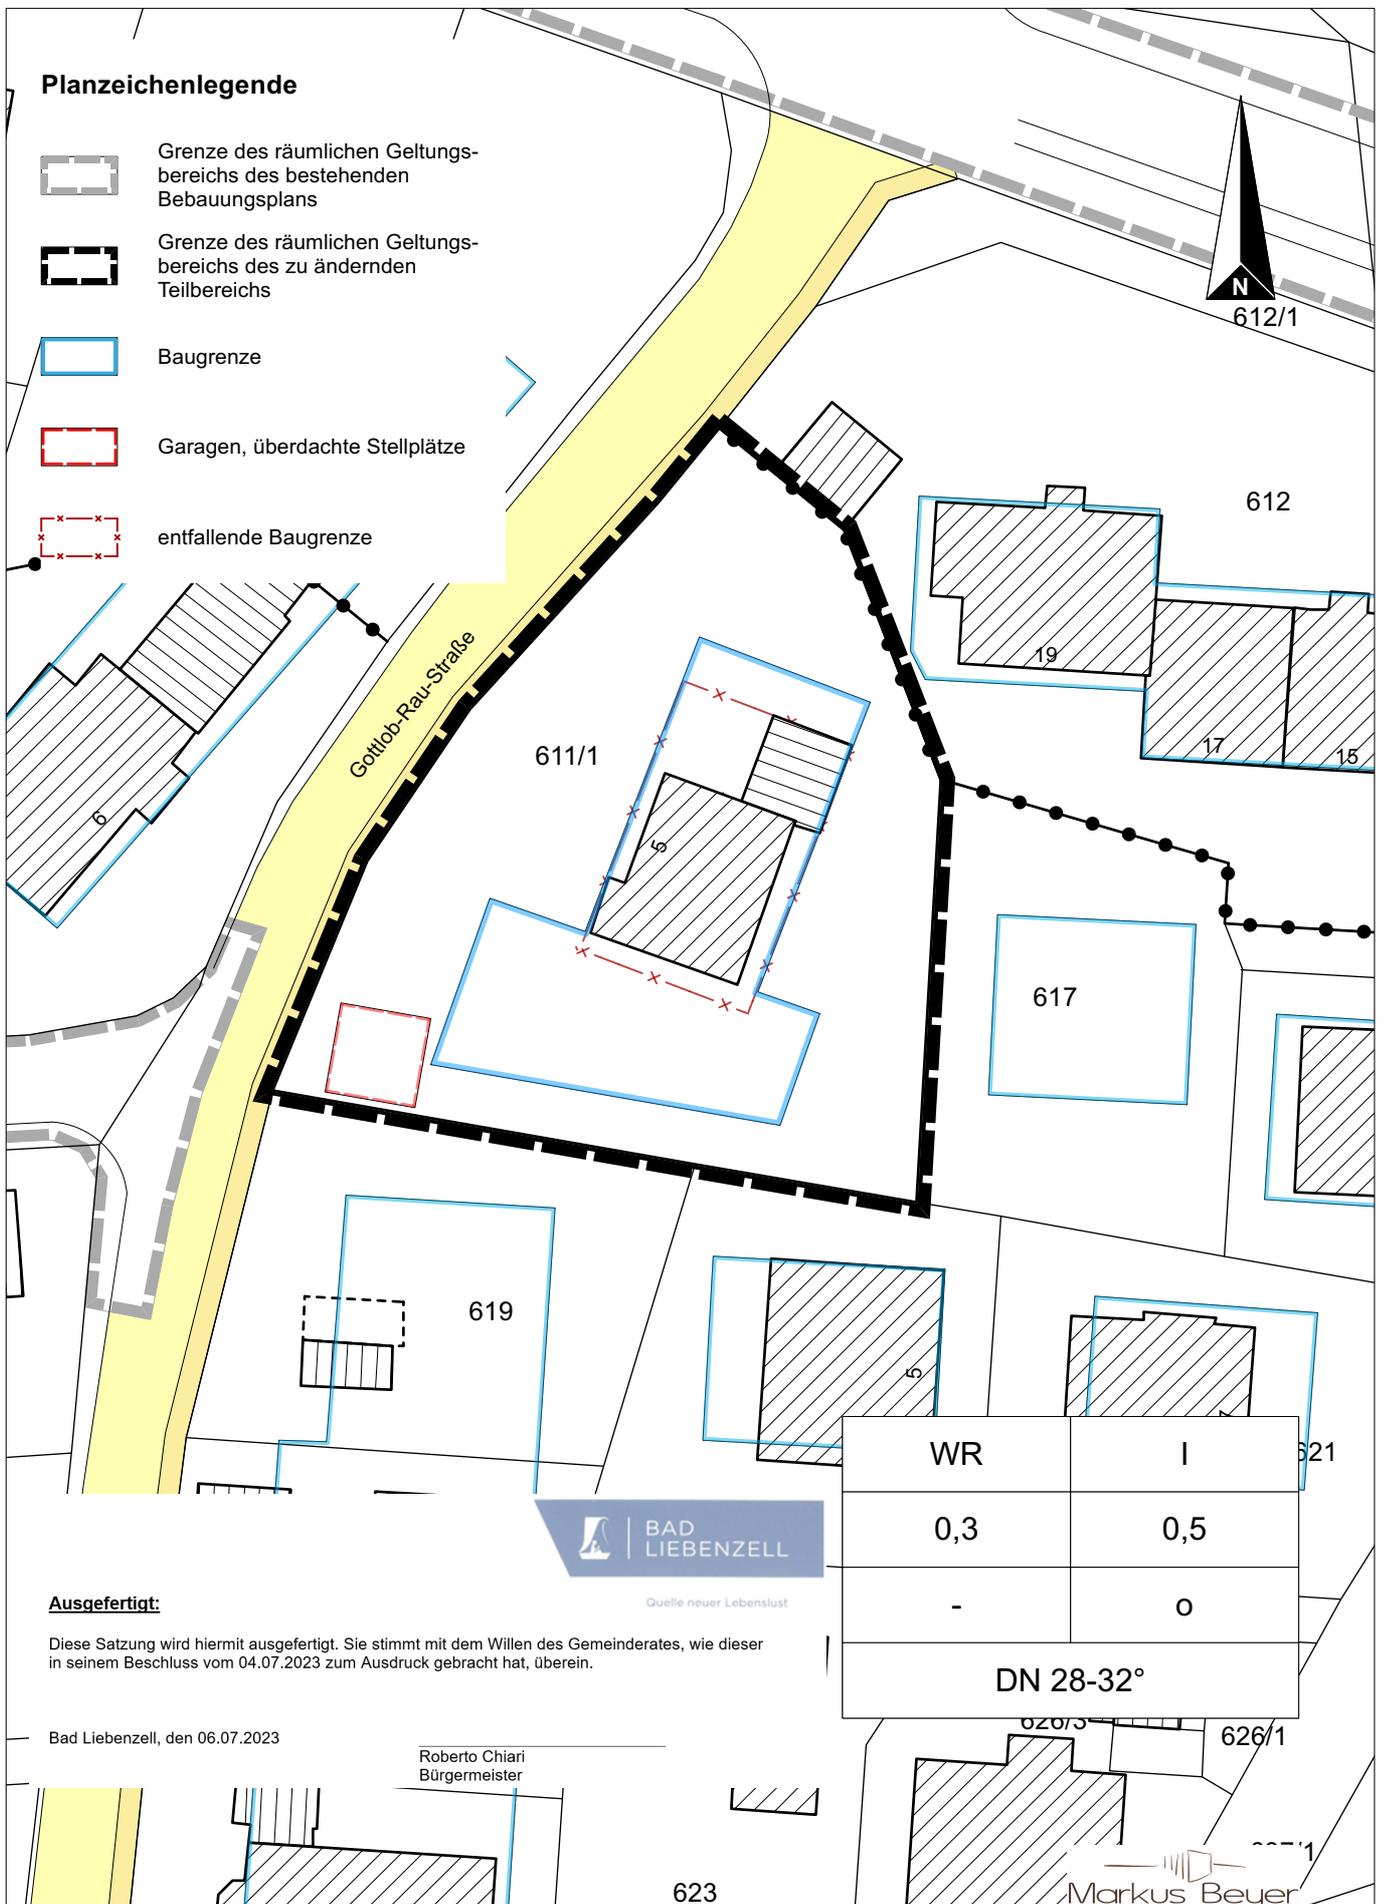

Ausgefertigt:

Diese Satzung wird hiermit ausgefertigt. Sie stimmt mit dem Willen des Gemeinderates, wie dieser in seinem Beschluss vom 04.07.2023 zum Ausdruck gebracht hat, überein.

Bad Liebenzell, den 06.07.2023

Roberto Chiari
Bürgermeister

WR	I	621
0,3	0,5	
-	0	
DN 28-32°		

Markus Beyer
ARCHITEKTUR

Projekt	Kürbisäcker südlicher Teil 2. Änderung	Bauherr	Plannr.
Büro	Stuttgarter Straße 24 75378 Bad Liebenzell Dipl. Ing. (FH) Markus Beyer Architekt	Planinhalt	L2 Datum
		zeichnerischer Teil zum Bebauungsplan	17.04.23 Maßstab
			1:500