



Kreis: Calw
 Stadt / Gemeinde: Bad Liebenzell
 Gemarkung: Unterhaugstett

Bebauungsplan "Hauswiesen Albert-Schweitzer-Straße - 1.Änderung"

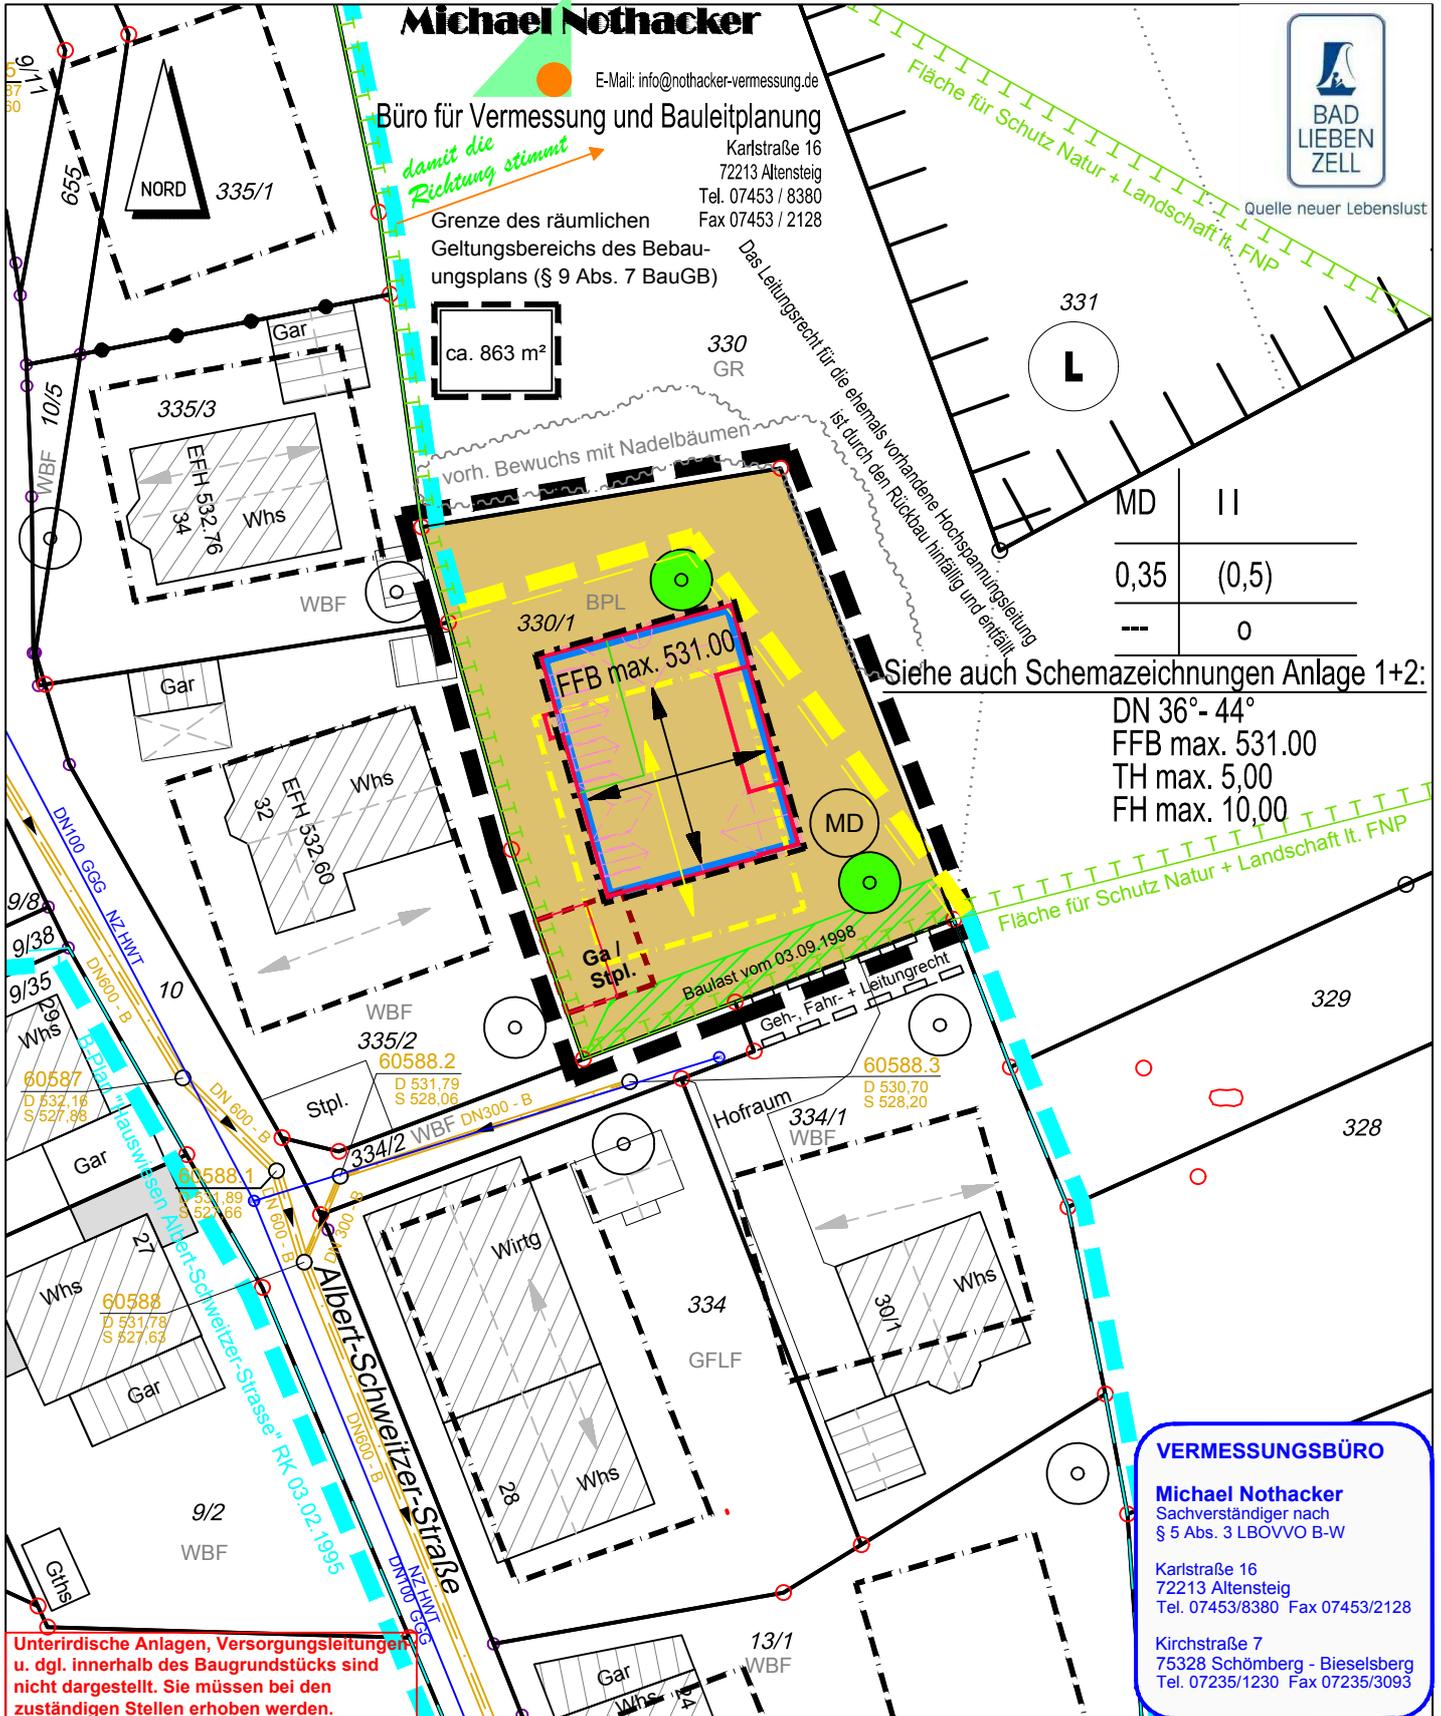

Maßstab 1:500

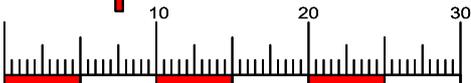

Die Lage und Höhe des Kanalanschlusses ist beim Bauaushub zu prüfen!

Gefertigt:

Altensteig, den 14.06.2019