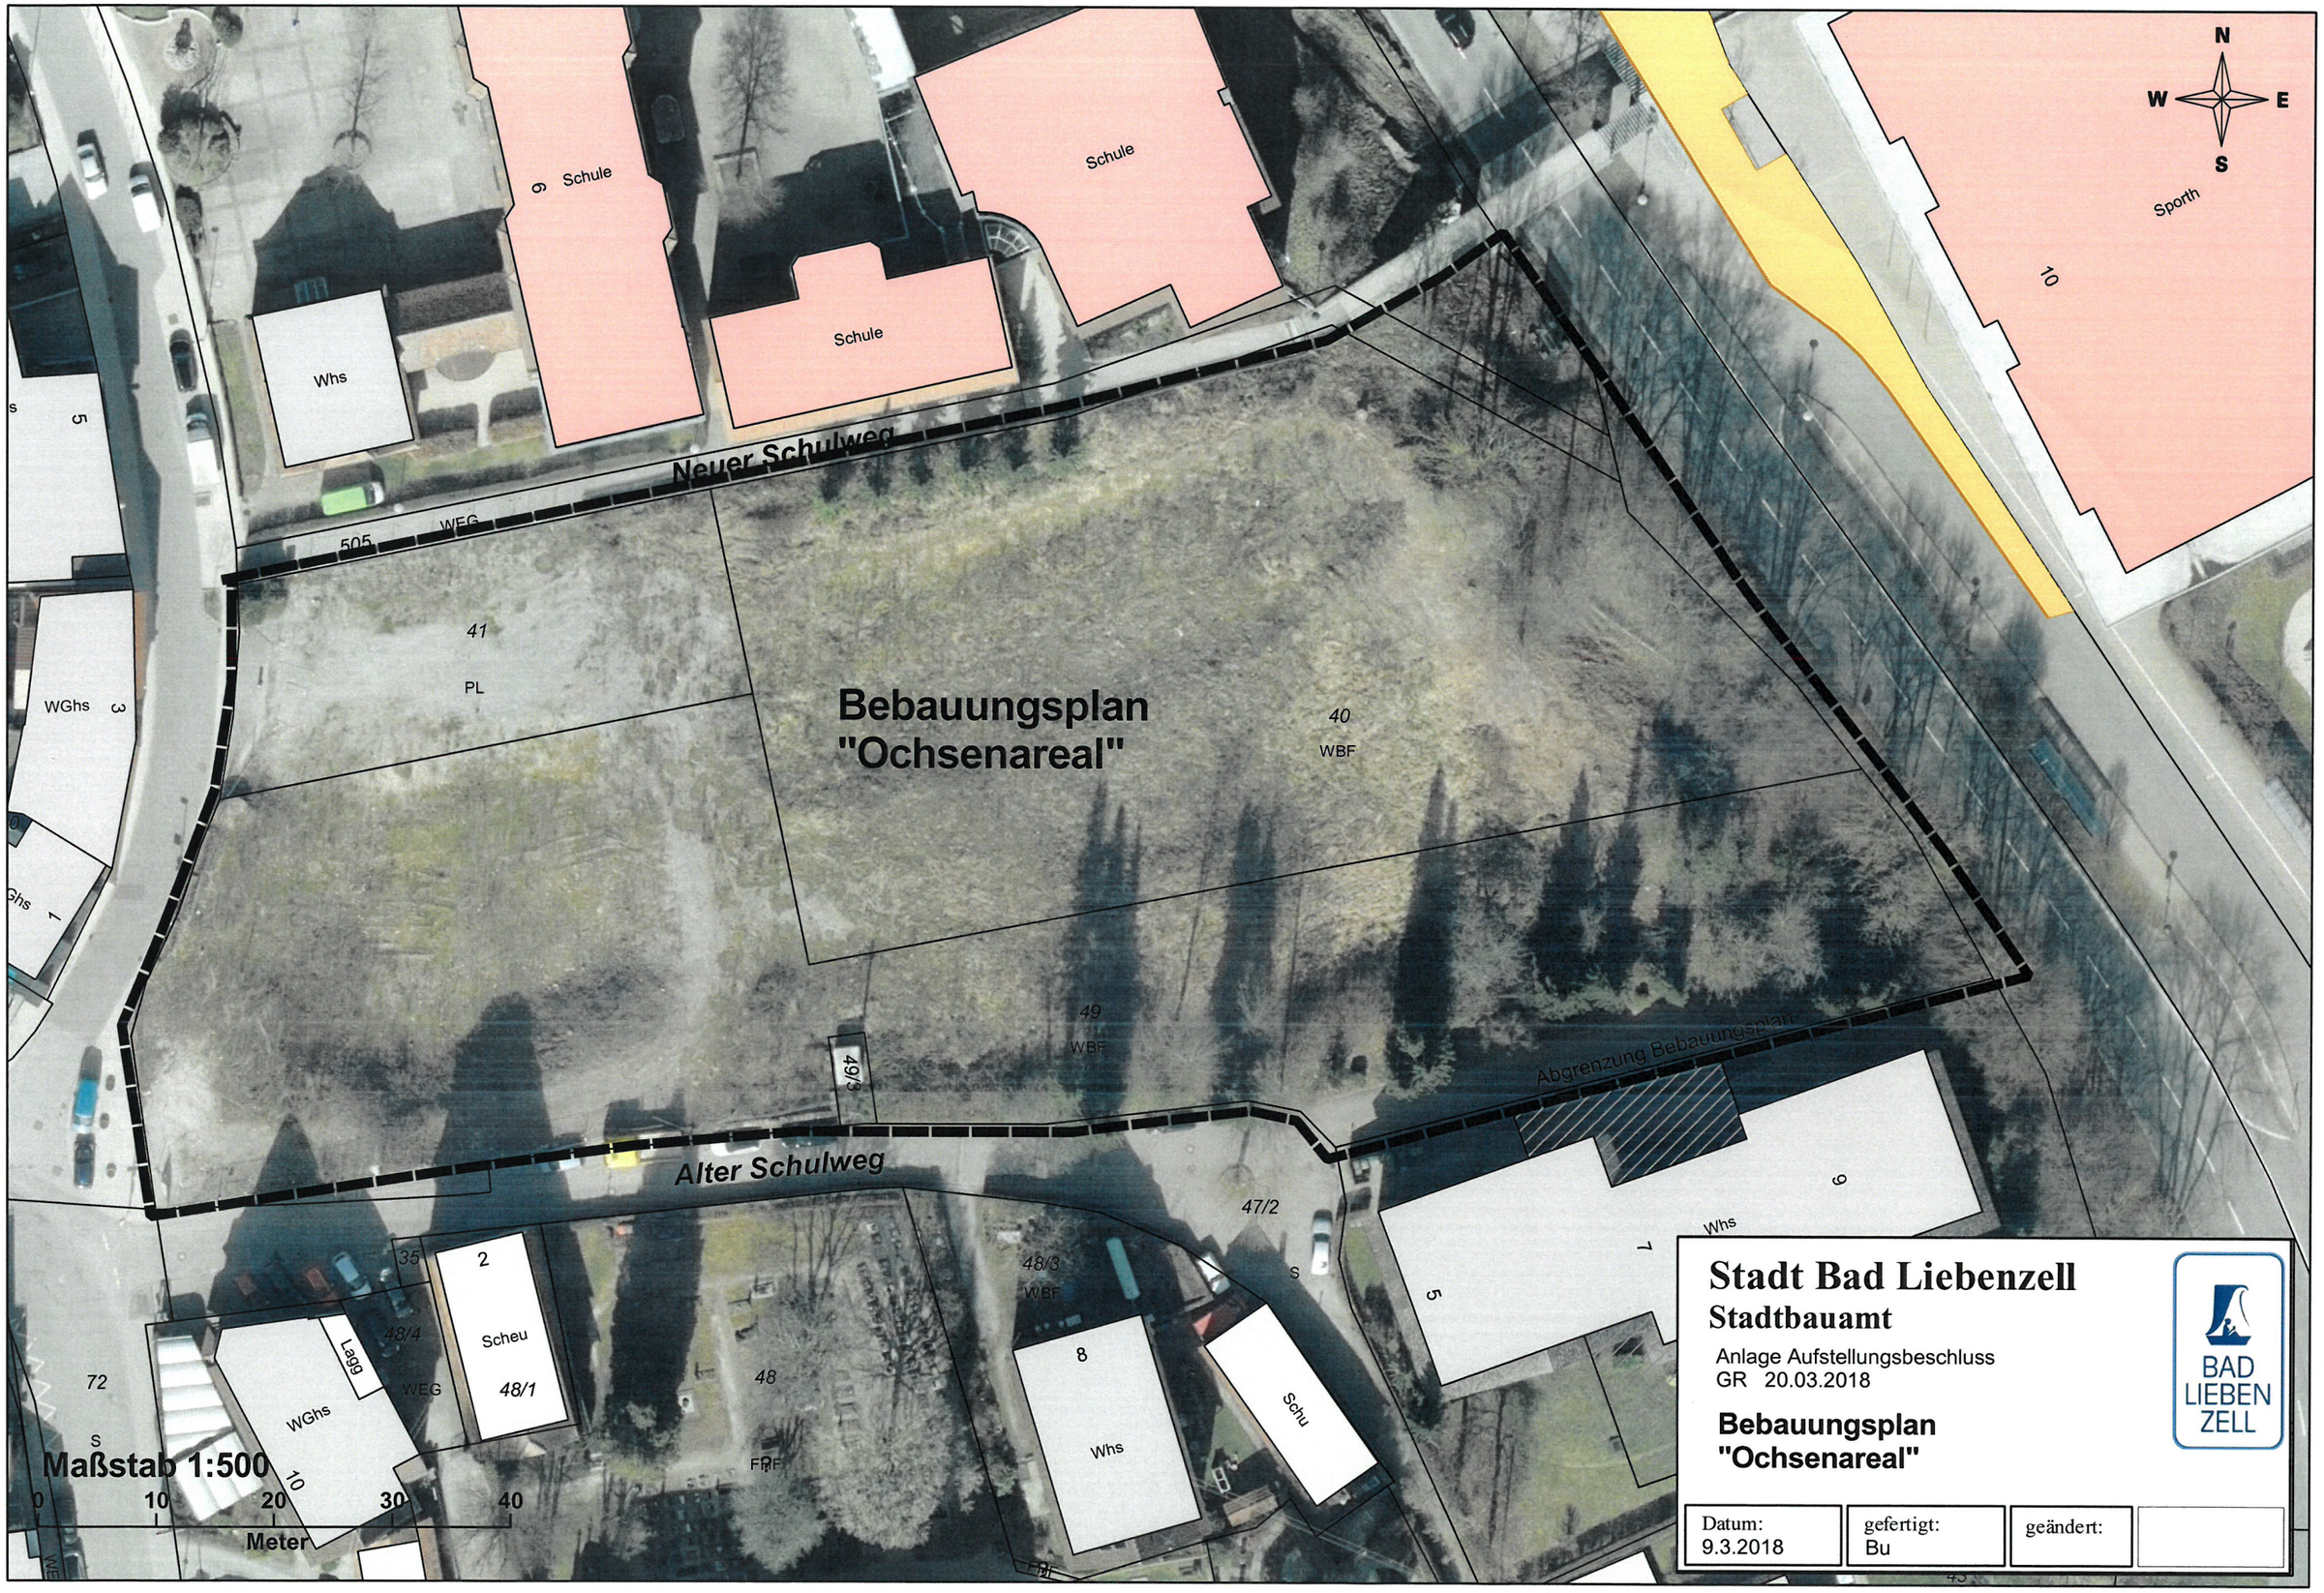
N
W
E
S
Schule
Schule
Schule
Sporth
10
Whs
Neuer Schulweg
505
WEG
41
PL
Bebauungsplan
"Ochsenareal"
40
WBF
49
WBF
49/3
Abgrenzung Bebauungsplan
Alter Schulweg
47/2
48/3
WBF
6
Whs
7
5
8
Whs
Schu
2
Scheu
48/1
35
48/4
Lagg
WEG
WGhs
72
48
FPF
Maßstab 1:500
0
10
20
30
40
Meter
Stadt Bad Liebenzell
Stadtbauamt
Anlage Aufstellungsbeschluss
GR 20.03.2018
Bebauungsplan
"Ochsenareal"
BAD LIEBEN ZELL
Datum:
9.3.2018
gefertigt:
Bu
geändert: