

NAGOLD

Ulmenweg


Schillerallee

Birkenweg

**Besonderes Vorkaufsrecht
gem. § 25 BauGB
Geltungsbereich Ulmenweg**

Verfahrensvermerke:

Satzungsbeschluss in der
Gemeinderatssitzung vom **24.04.2018**
Ausgefertigt am: **11.04.2018**
Inkraftgetreten am:

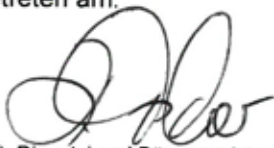

Unterschrift, Dienstsiegel Bürgermeister

**Stadt
Bad Liebenzell**




Datenauszug

Erstellt für Maßstab 1:1.395



Geobasisdaten © Landesamt für
Geoinformation und Landentwicklung
Baden-Württemberg, www.lgl-bw.de
LRA Calw, Abt. Vermessung, GIS.
Keine Rechtsansprüche ableitbar.

Erstellungsdatum 12.04.2018

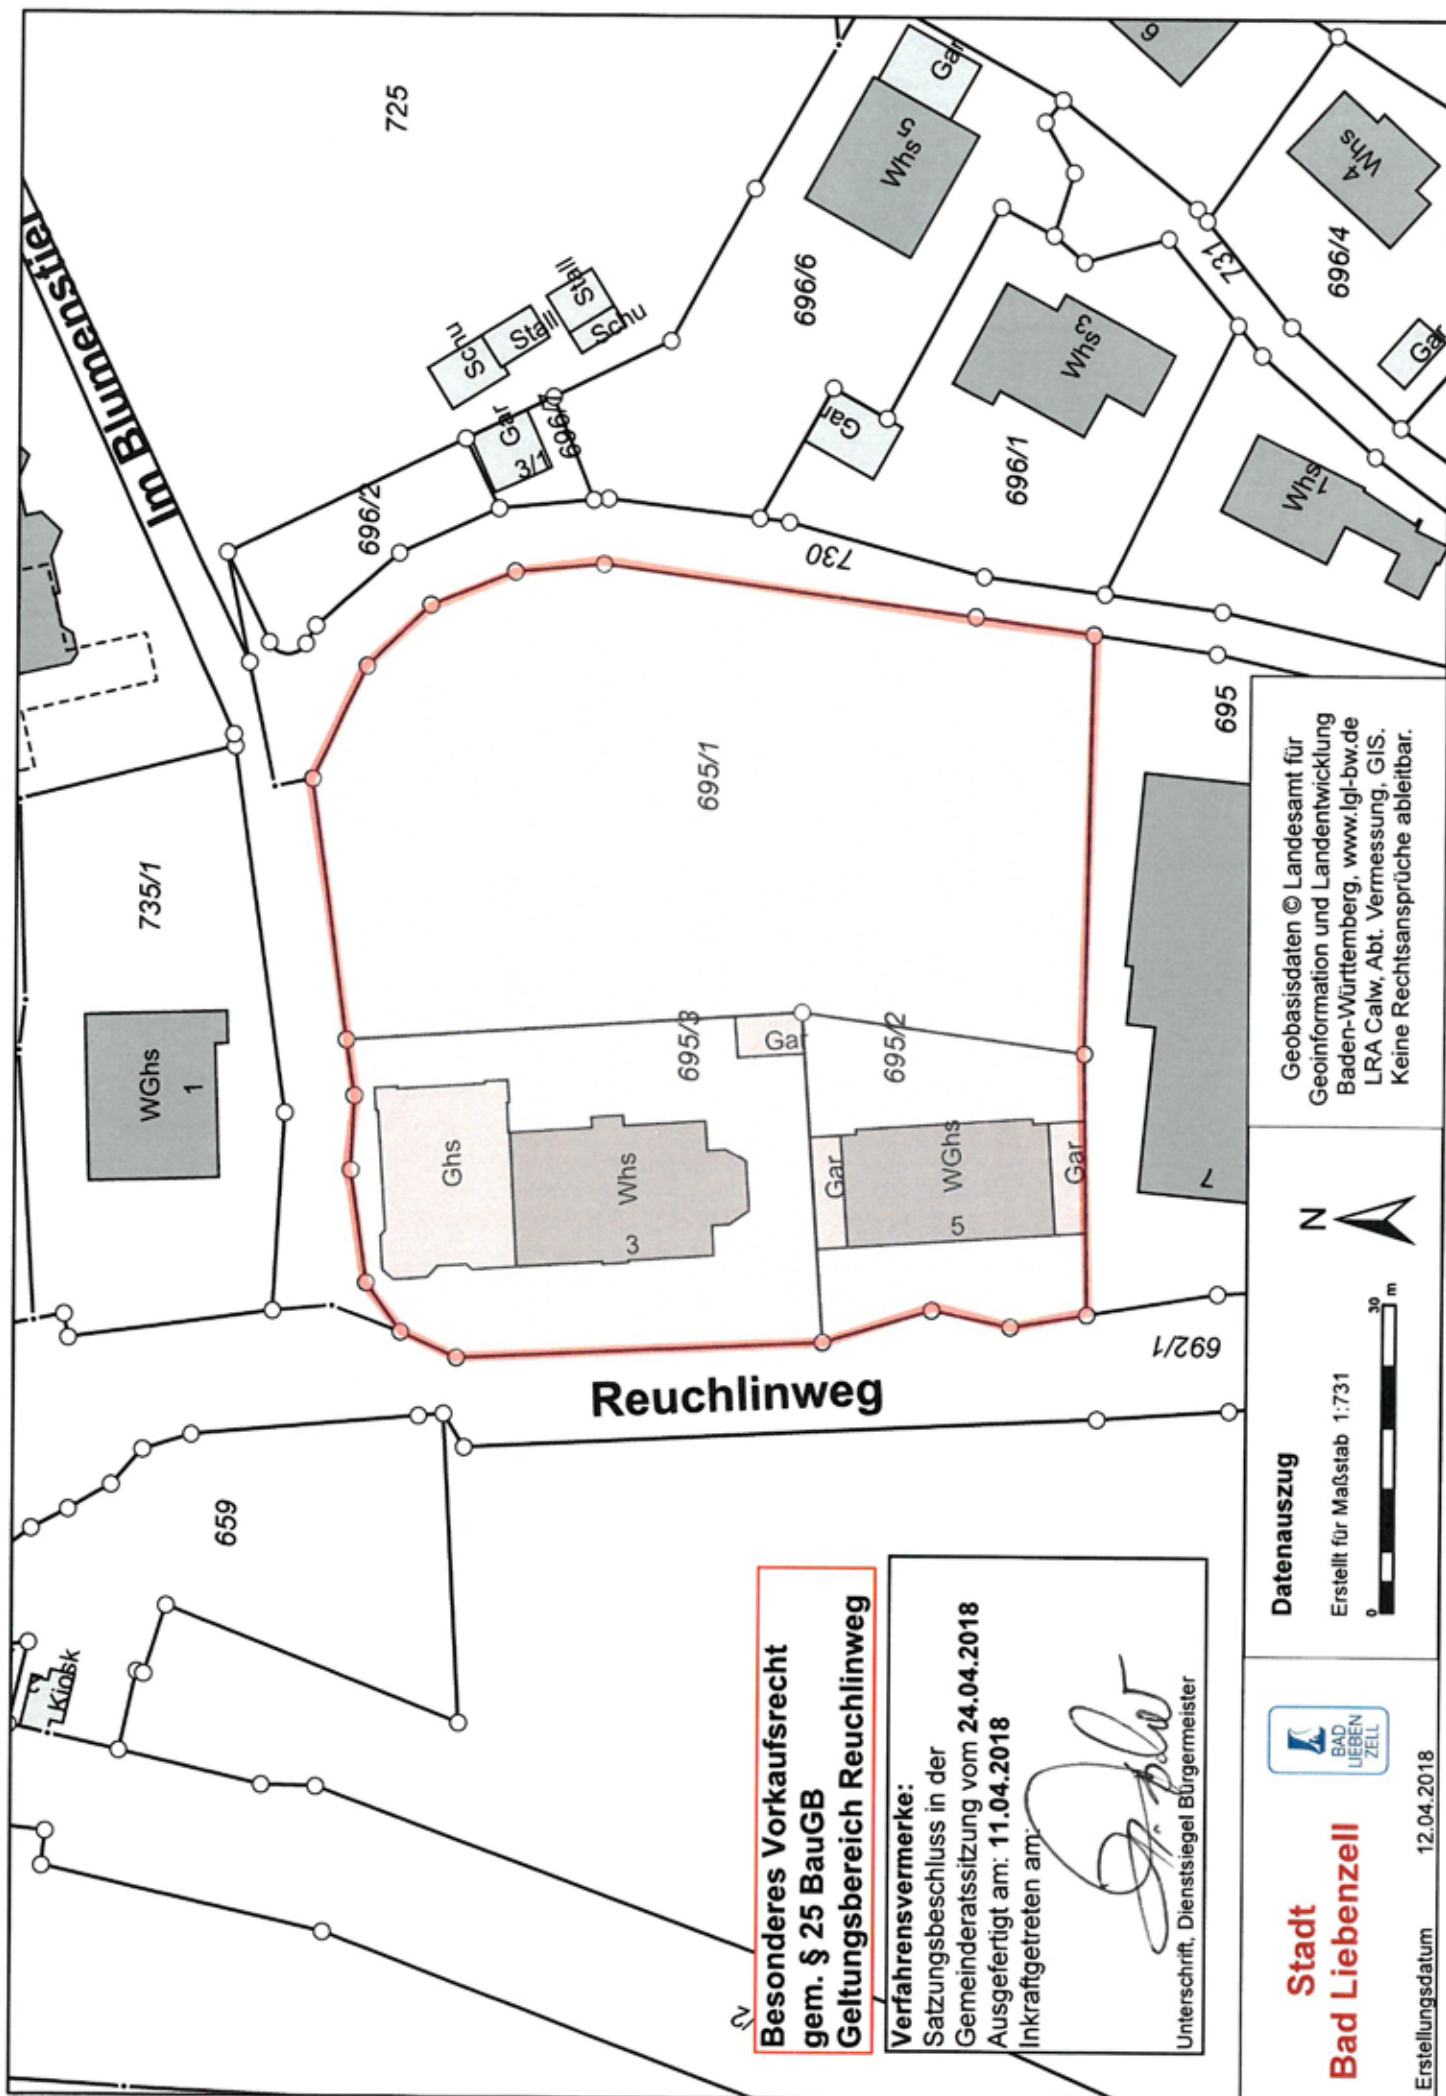

**Besonderes Vorkaufsrecht
gem. § 25 BauGB
Geltungsbereich Reuchlinweg**

Verfahrensvermerke:
Satzungsbeschluss in der
Gemeinderatssitzung vom **24.04.2018**
Ausgefertigt am: **11.04.2018**
Inkrafttreten am:

[Signature]
Unterschrift, Dienstsiegel Bürgermeister

Datenauszug

Erstellt für Maßstab 1:731



**Stadt
Bad Liebenzell**

Erstellungsdatum 12.04.2018

Geobasisdaten © Landesamt für
Geoinformation und Landentwicklung
Baden-Württemberg, www.lgl-bw.de
LRA Calw, Abt. Vermessung, GIS.
Keine Rechtsansprüche ableitbar.