


Planauszug für Ausgleichsfläche

Regionaler Grünzug

Bereich Unterhaugstett für

GE Egarten II, 1. Bauabschnitt

V4
ca 5,5 ha

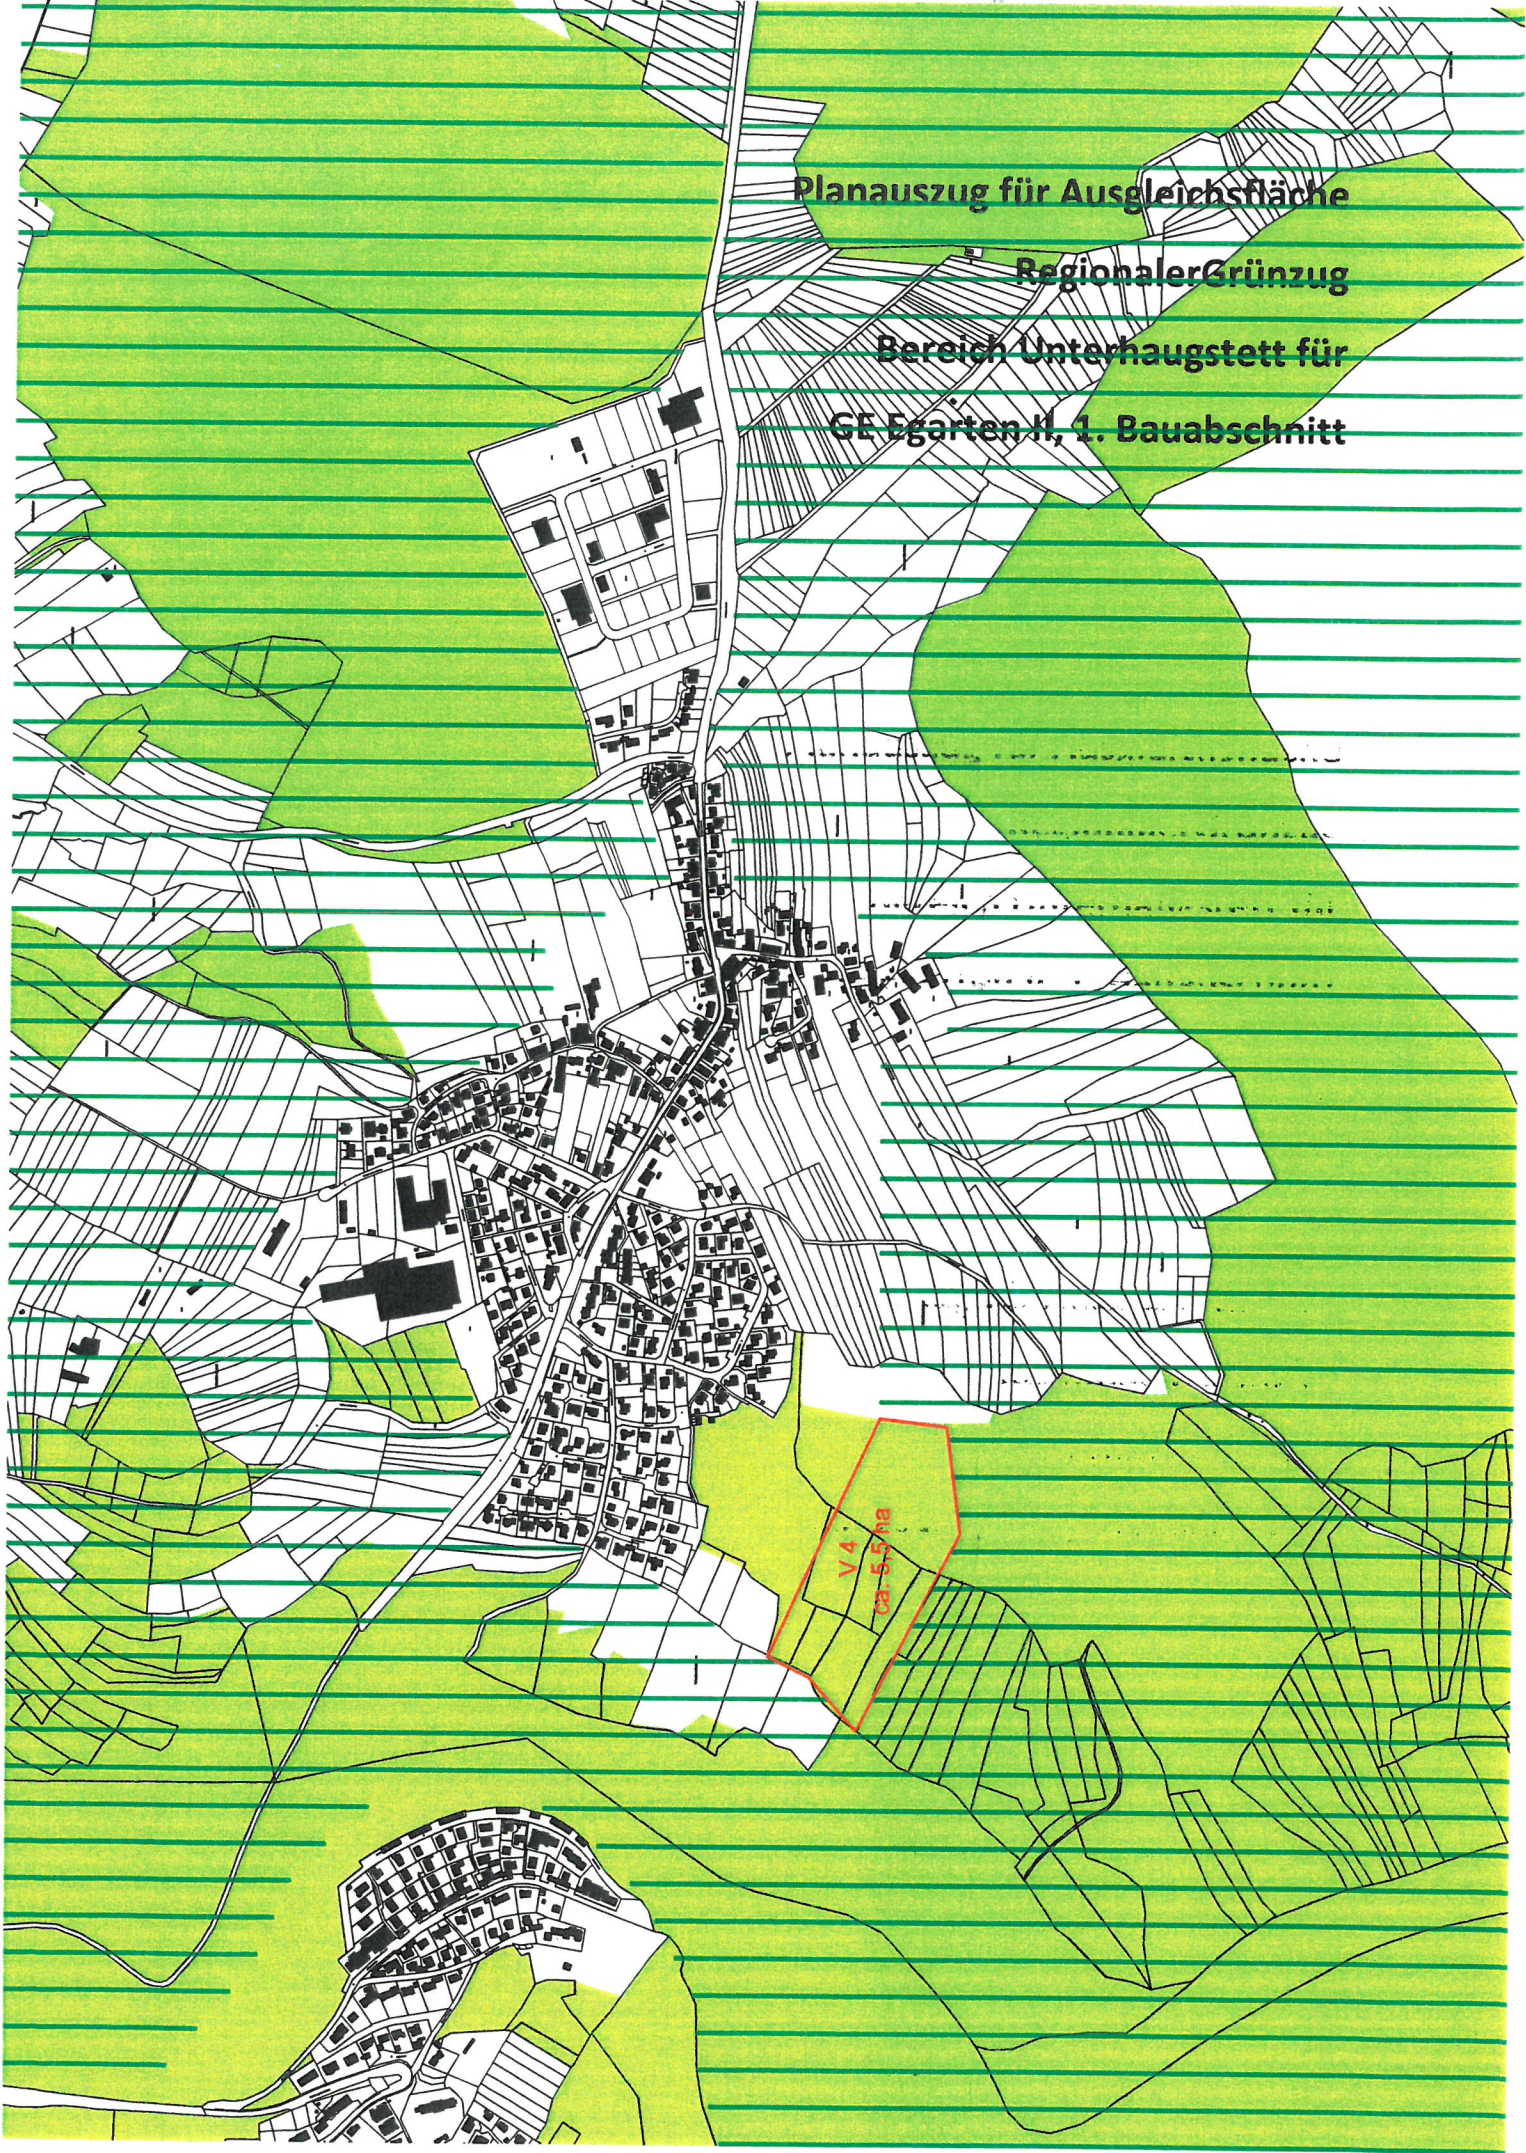

Planauszug für weitere
Ausgleichsflächen
Regionaler Grünzug
für GE Egarten II, 2. Bauabschnitt
und ggfs. weitere Erweiterungen

V1
ca. 10 ha

V2
ca. 10 ha

geschützte Stotopa

V3
ca. 10 ha

