



Planzeichenlegende

 Abgrenzung des Geltungsbereichs
ca. 2,96ha

Bebauungsplan "Wasenäcker"
Lageplan zur Satzung über den Erlass einer
Veränderungssperre gem. 14 BauGB
nach Gemeinderatsbeschluss vom 11. Dez. 2018

Ausgefertigt am, 12.12.2018

Bürgermeisteramt
Bad Liebenzell

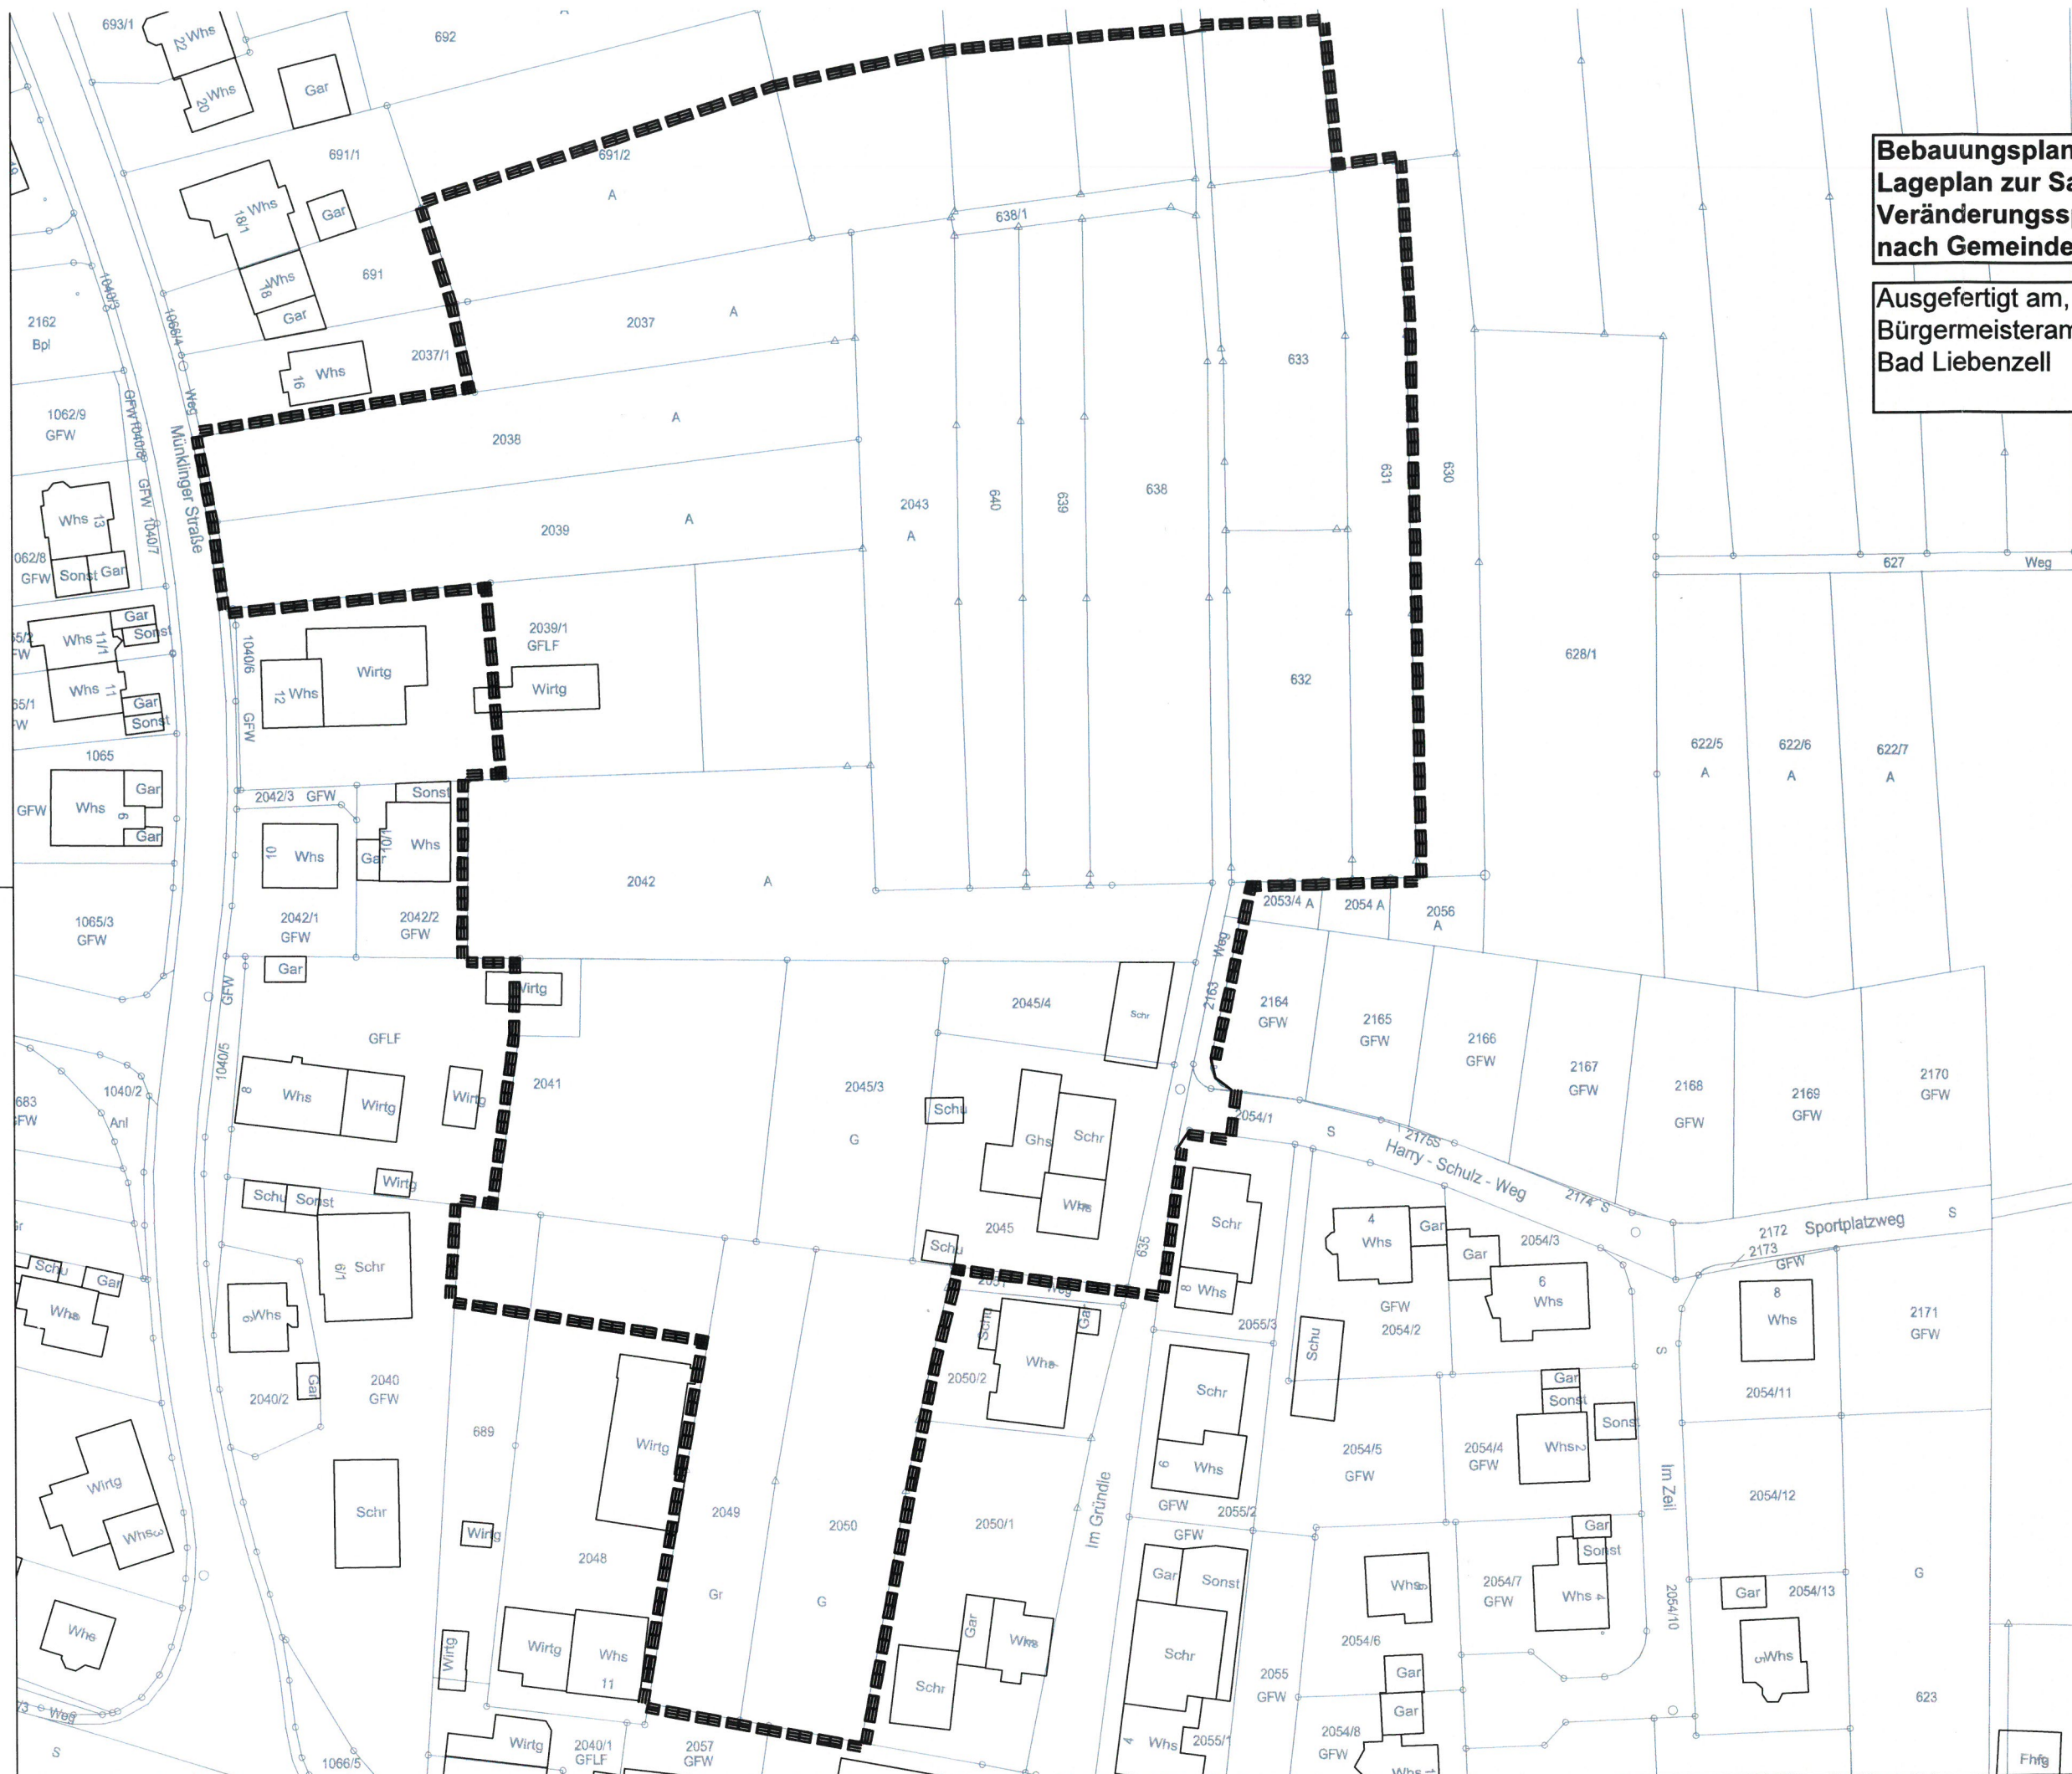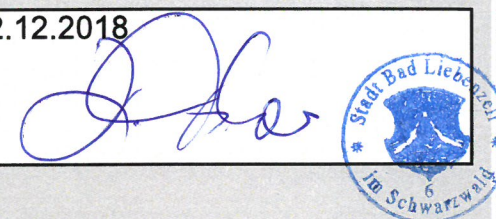

STADT BAD LIEBENZELL
Stadtteil Möttlingen
BEBAUUNGSPLAN
"WASENÄCKER"
AUFSTELLUNGSBESCHLUSS

M. 1: 1000 in DIN A3

11.01.2013

GERHARDT
stadplaner.architekten

Freie Stadtplaner und Architekten DWB SRL
Weinbrennerstrasse 13, 76135 Karlsruhe
Tel. 0721-831030 Fax. 0721-853410
mail@gerhardt-stadplaner-architekten.de
www.gerhardt-stadplaner-architekten.de