






Schnitt A-A

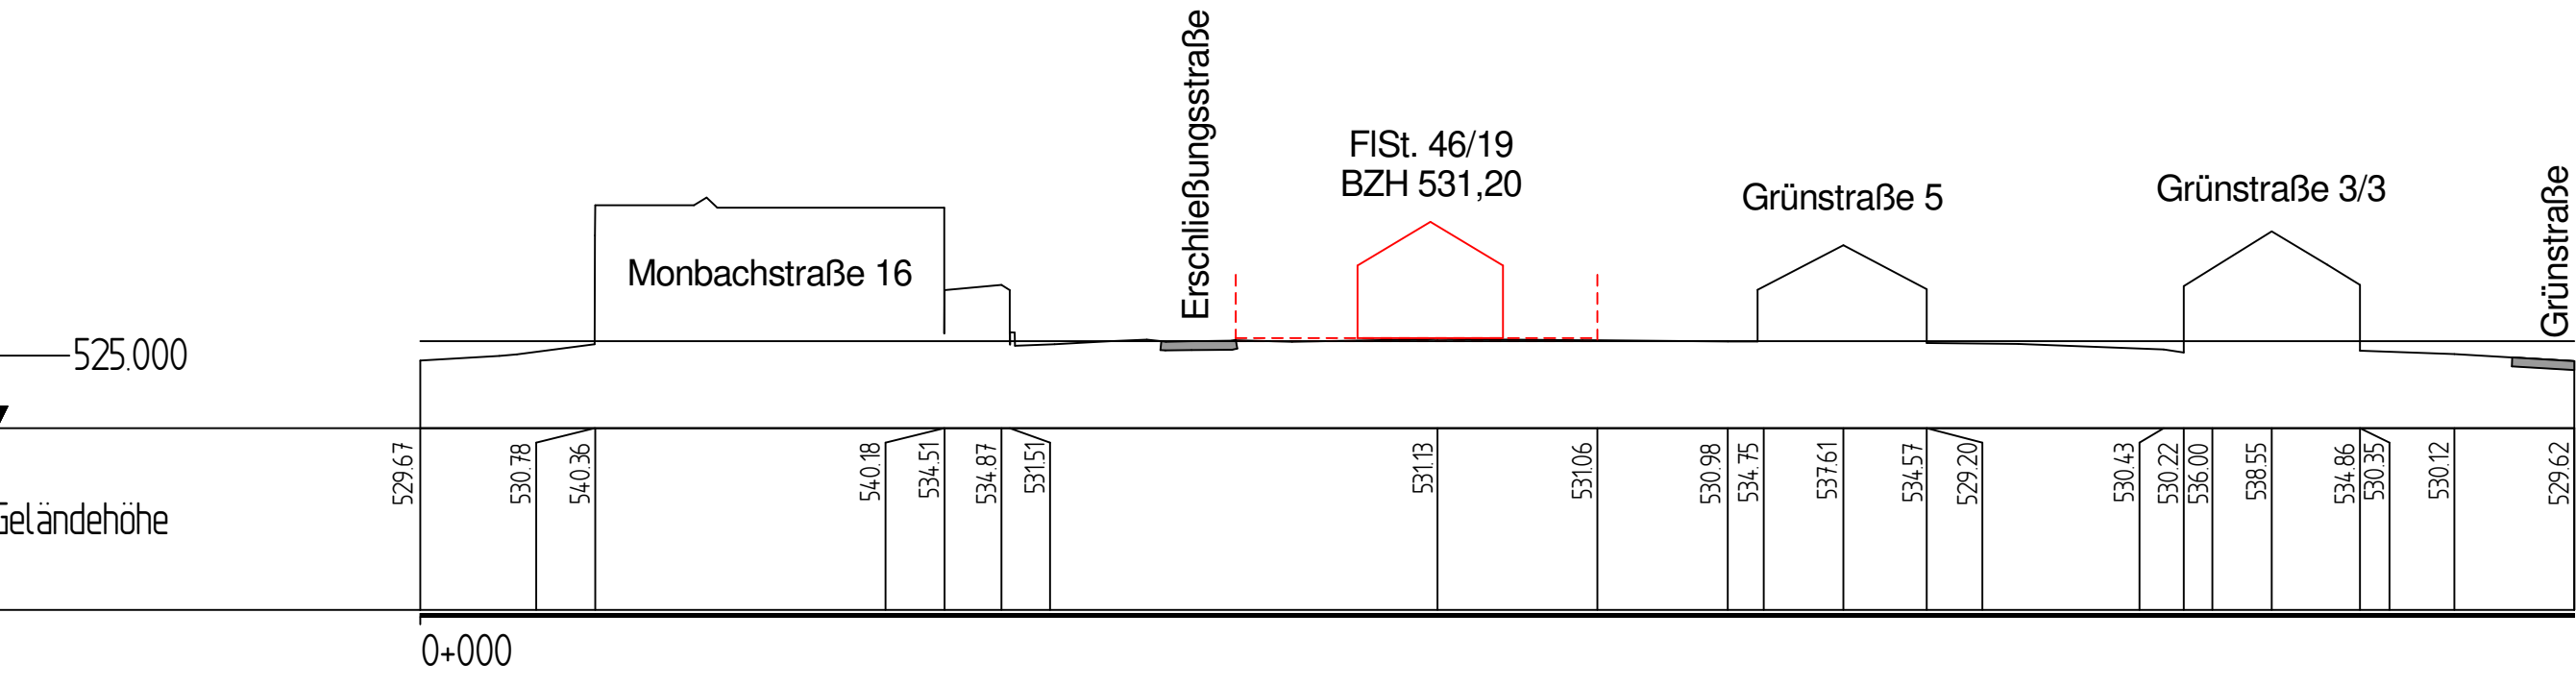

Schnitt B-B

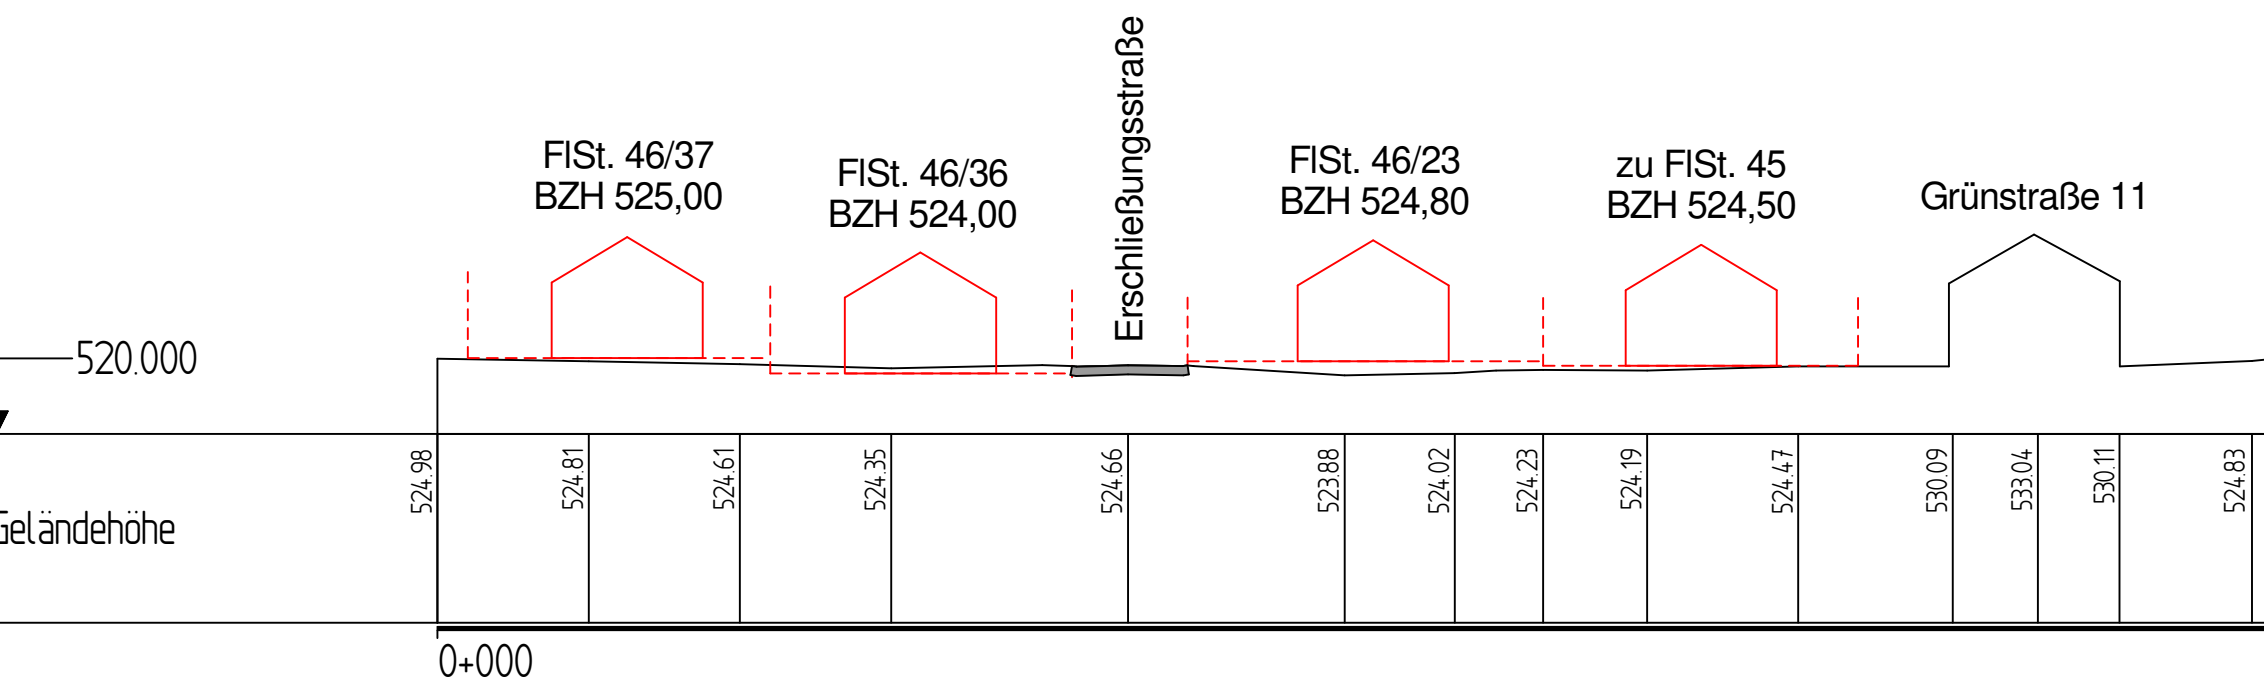

Schnitt C-C

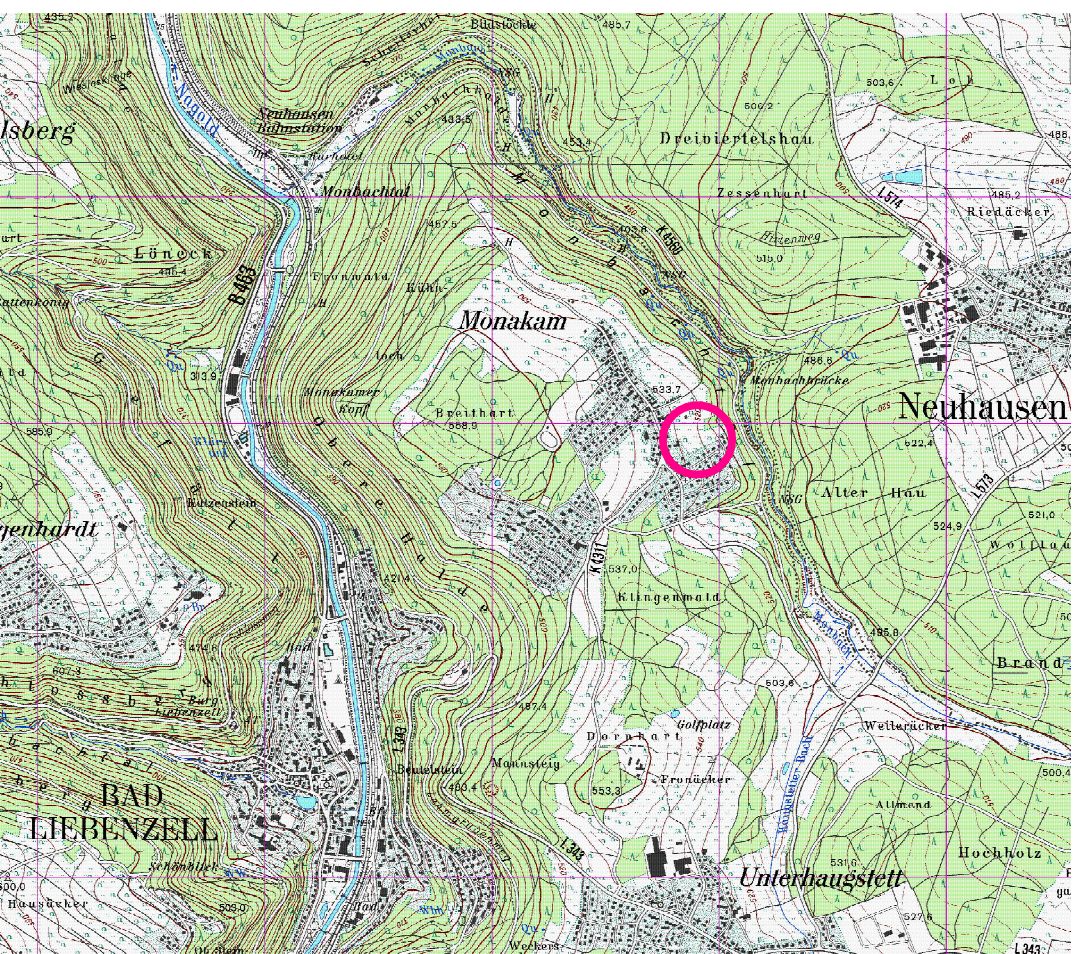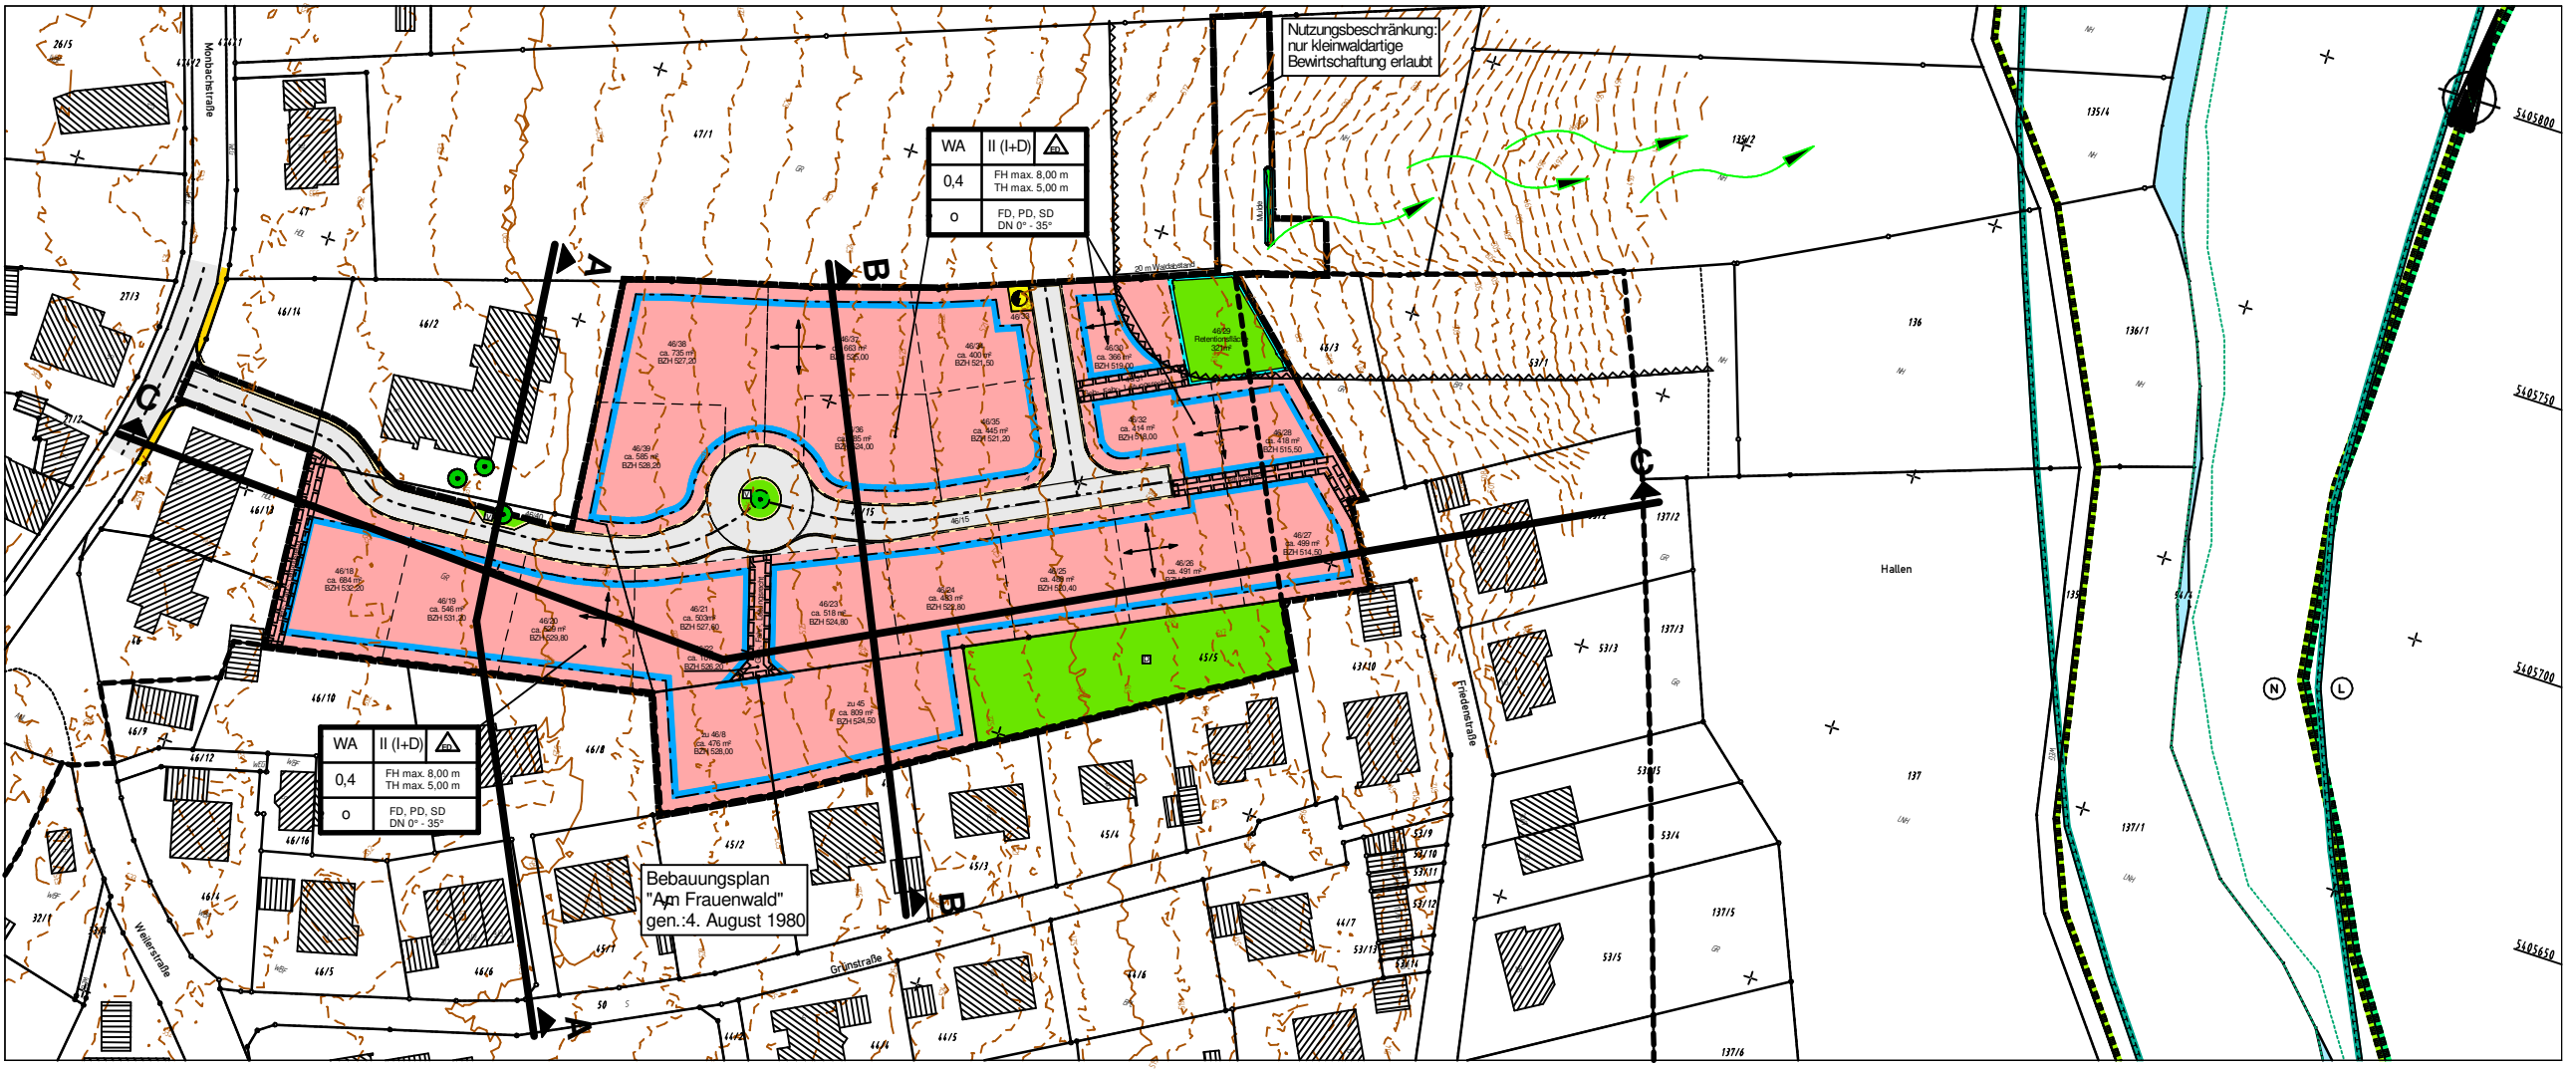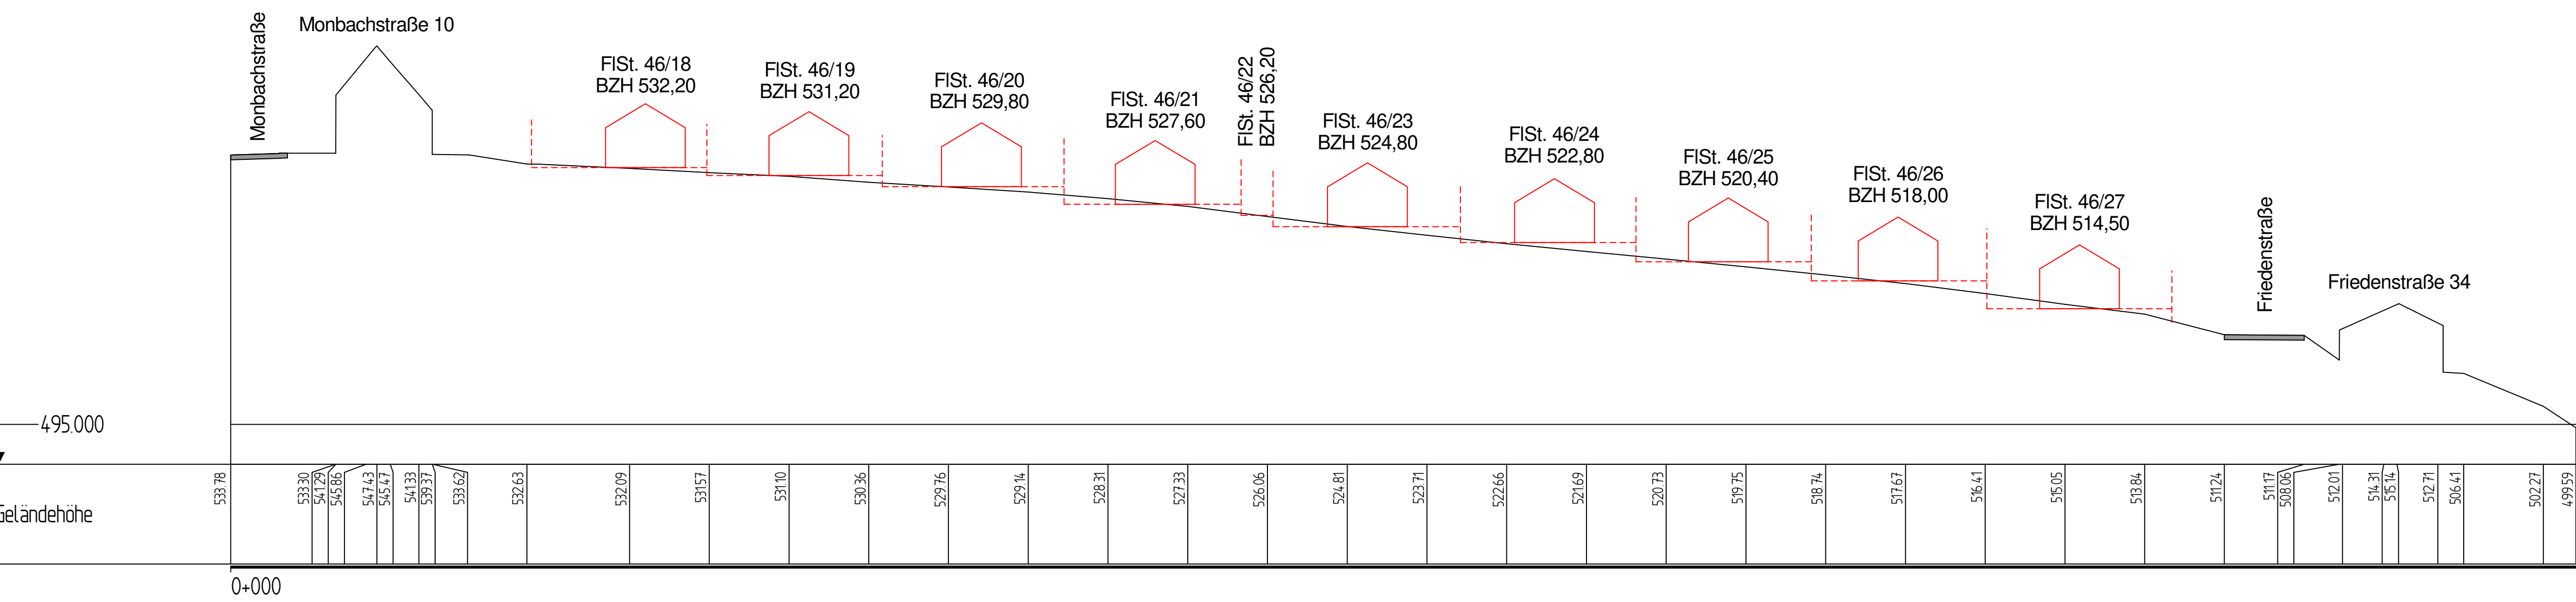

Landkreis : Calw
Stadt : Bad Liebenzell
Gemarkung : Monakam

Bebauungsplan

"Unter der Dorfgasse"

in Monakam

-zeichnerischer Teil-
Maßstab: 1 : 500/500

Wiederholung Billigung des Planentwurfs
Einleitung des Beteiligungsverfahrens
Geländeschnitte

gefertigt: Weil der Stadt, 18.02.2019
anerkannt: Bad Liebenzell,

INGENIEURBÜRO SCHÄDEL GMBH
Calwer Gasse 4 - 10
71263 Weil der Stadt
Tel. 07033/5268-68
Fax 07033/5268-88

Stadt Bad Liebenzell
Kurhausdamm 2-4
75378 Bad Liebenzell
Tel. 07052/408-0
Fax 07052/408-203