






Schnitt A-A

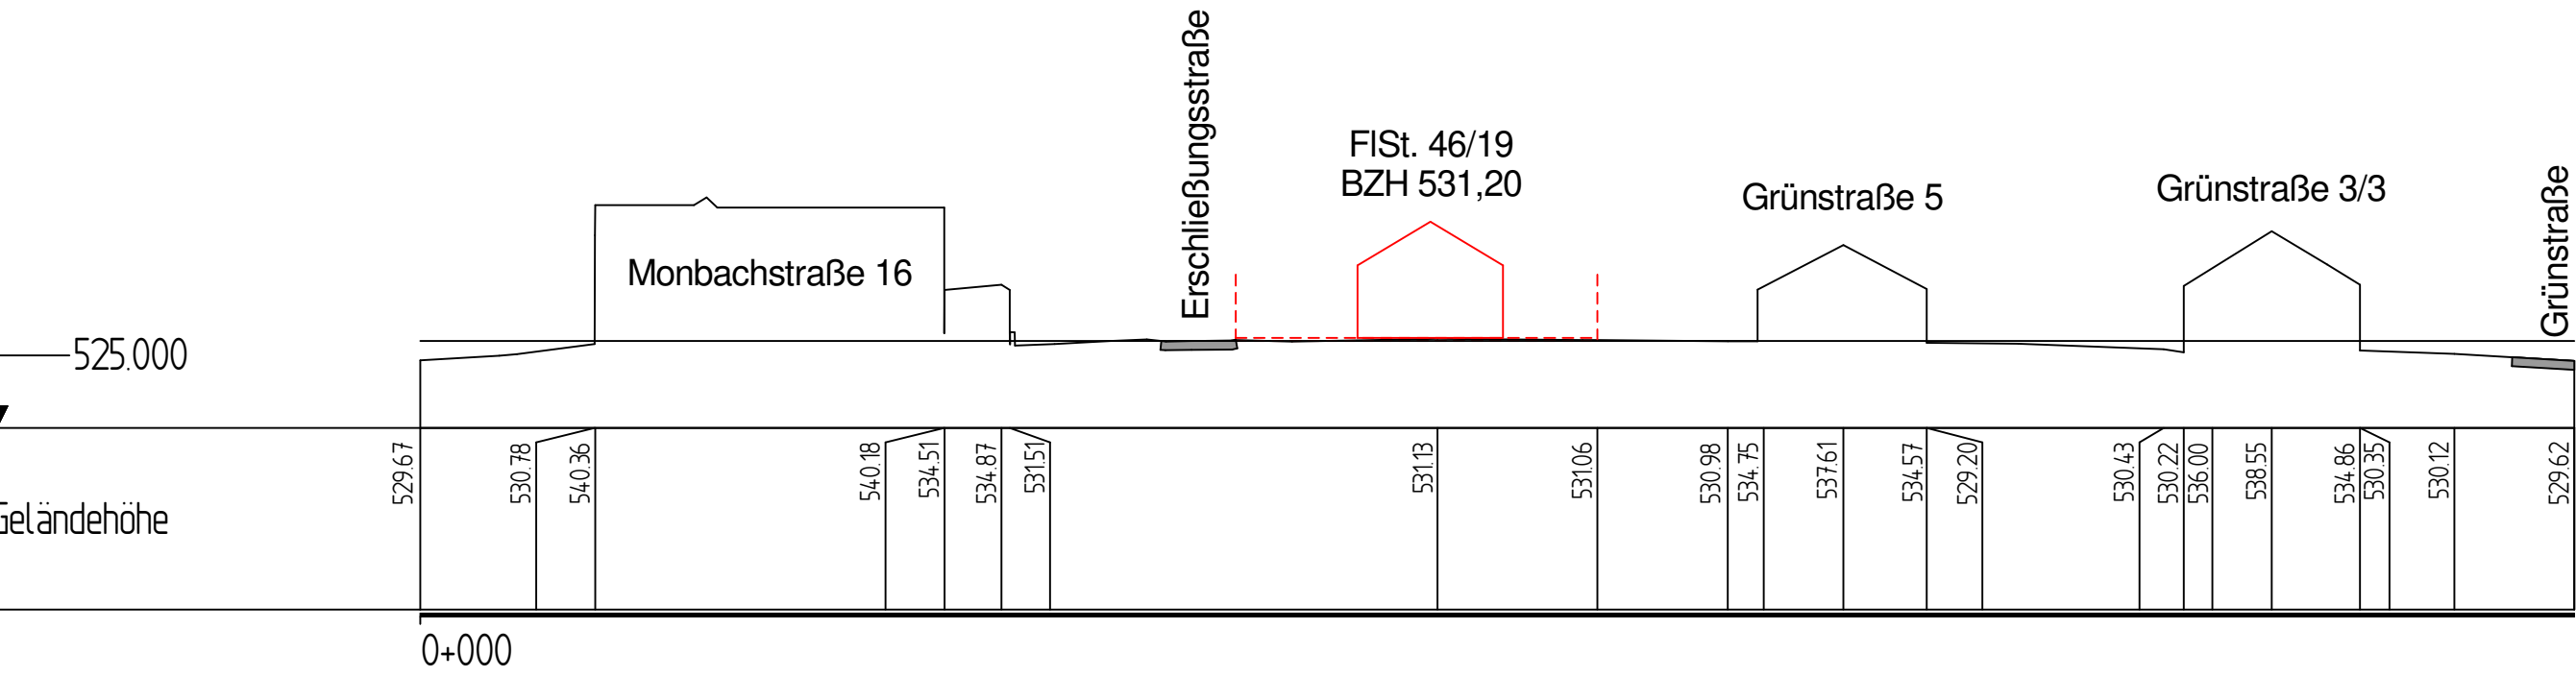

Schnitt B-B

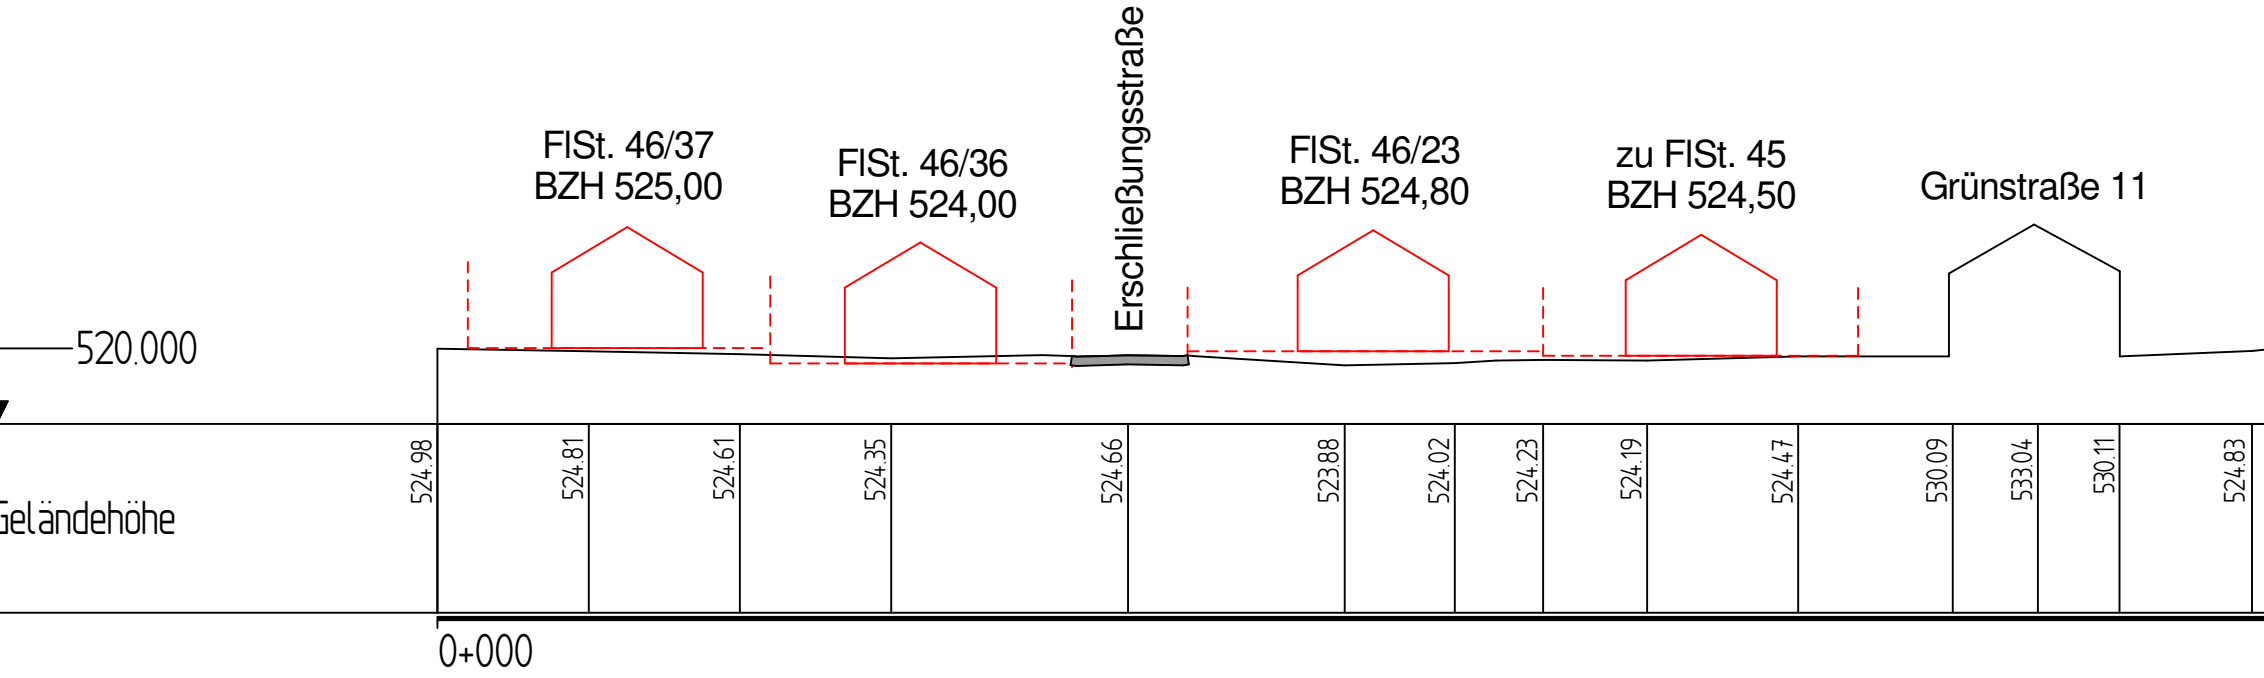

Schnitt C-C

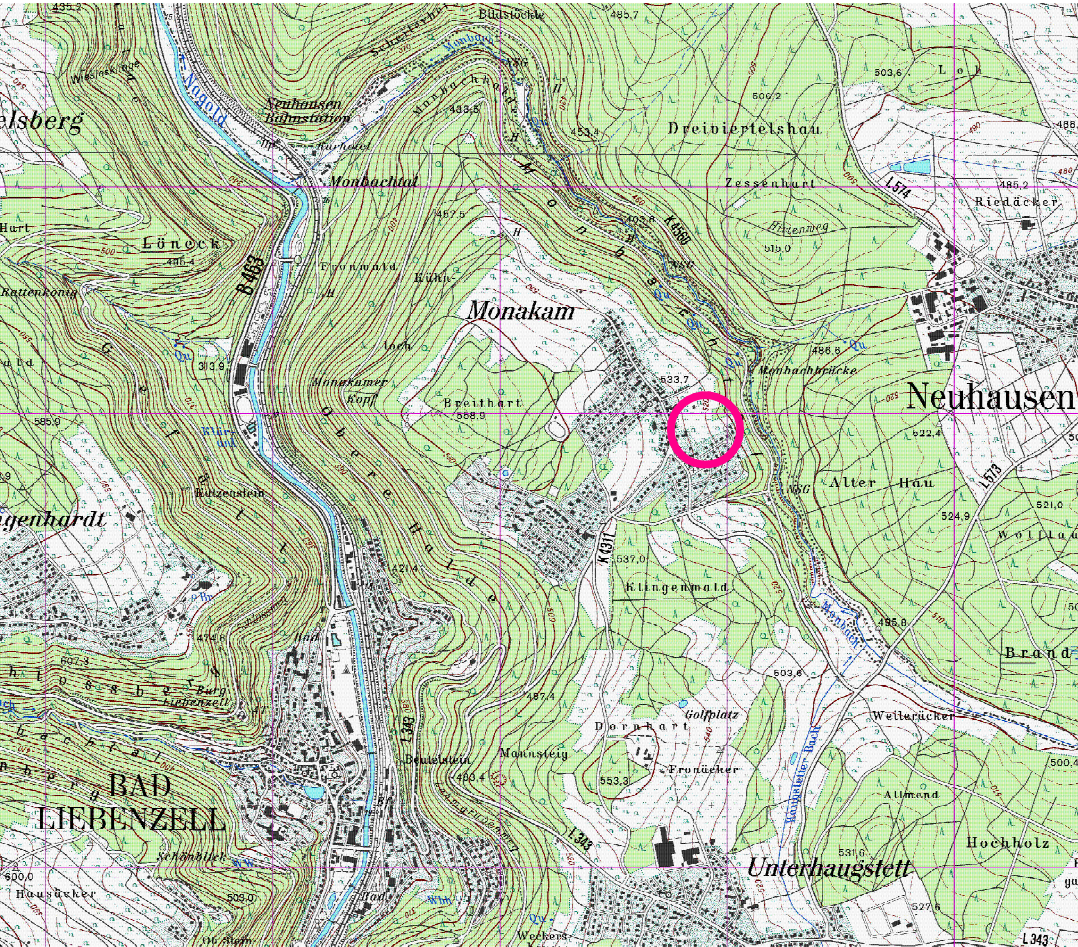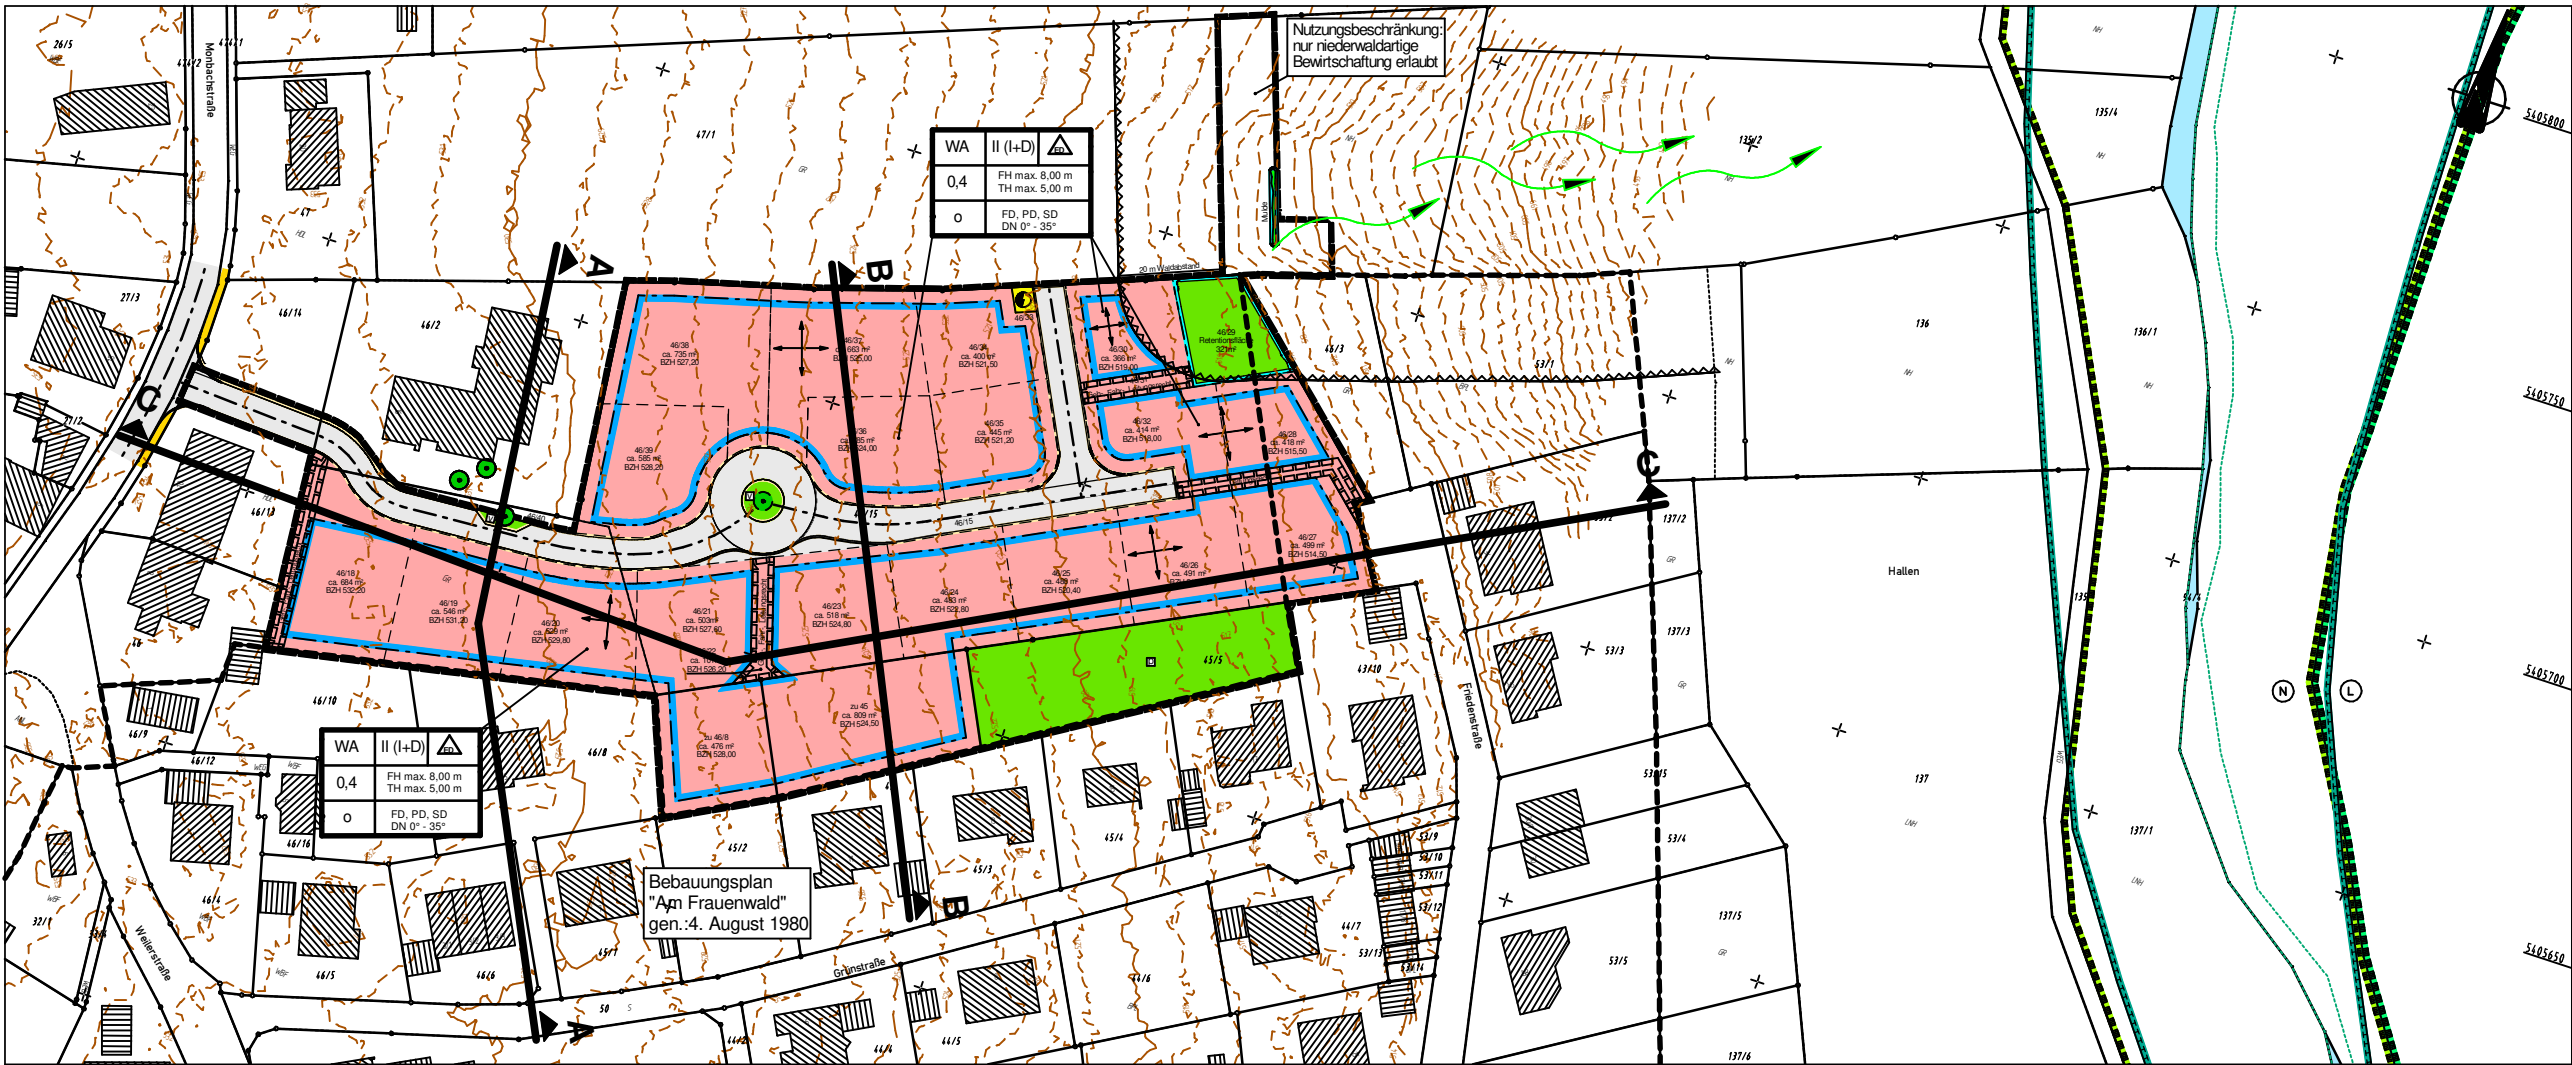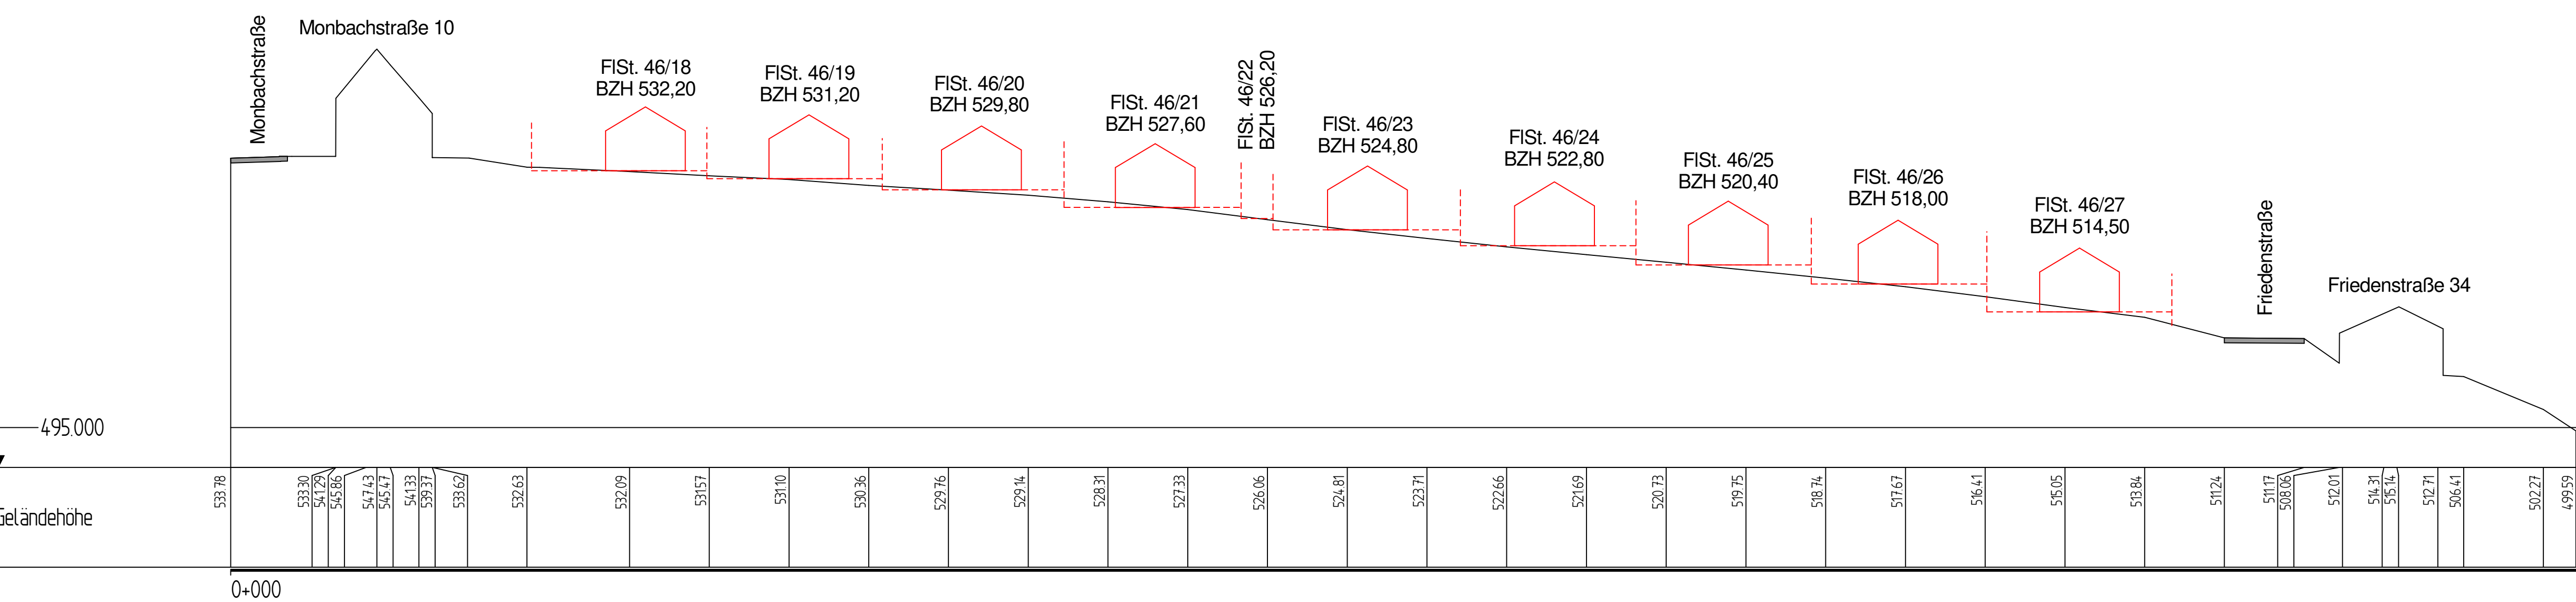

Landkreis : Calw
Stadt : Bad Liebenzell
Gemarkung : Monakam

Bebauungsplan

"Unter der Dorfgasse"
in Monakam

-zeichnerischer Teil-
Maßstab: 1 : 500/500

Geländeschnitte

gefertigt: Weil der Stadt,
i.d.F. vom 18.02.2019

INGENIEURBÜRO SCHÄDEL GMBH
Calwer Gasse 4 - 10
71263 Weil der Stadt
Tel. 07033/5268-68
Fax 07033/5268-88

Ausgefertigt: Bad Liebenzell,
Bürgermeister Fischer

Stadt Bad Liebenzell
Kurhausdamm 2-4
75378 Bad Liebenzell
Tel. 07052/408-0
Fax 07052/408-203