


Kreis: Calw
Stadt / Gemeinde: Bad Liebenzell
Gemarkung: Monakam




Zeichenerklärung:

- Geltungsbereich Einbeziehungssatzung "Monbachweg" 2010 (Flst. 74/1 = 562 m²)
- Geltungsbereich Einbeziehungssatzung "Monbachweg-Erweiterung" (Flst. 74/1 + 74/2 = 941m²)
- Ersatzmaßnahmenfläche (Flst. 372 = 5463m²)

Einbeziehungssatzung "Monbachweg-Erweiterung"

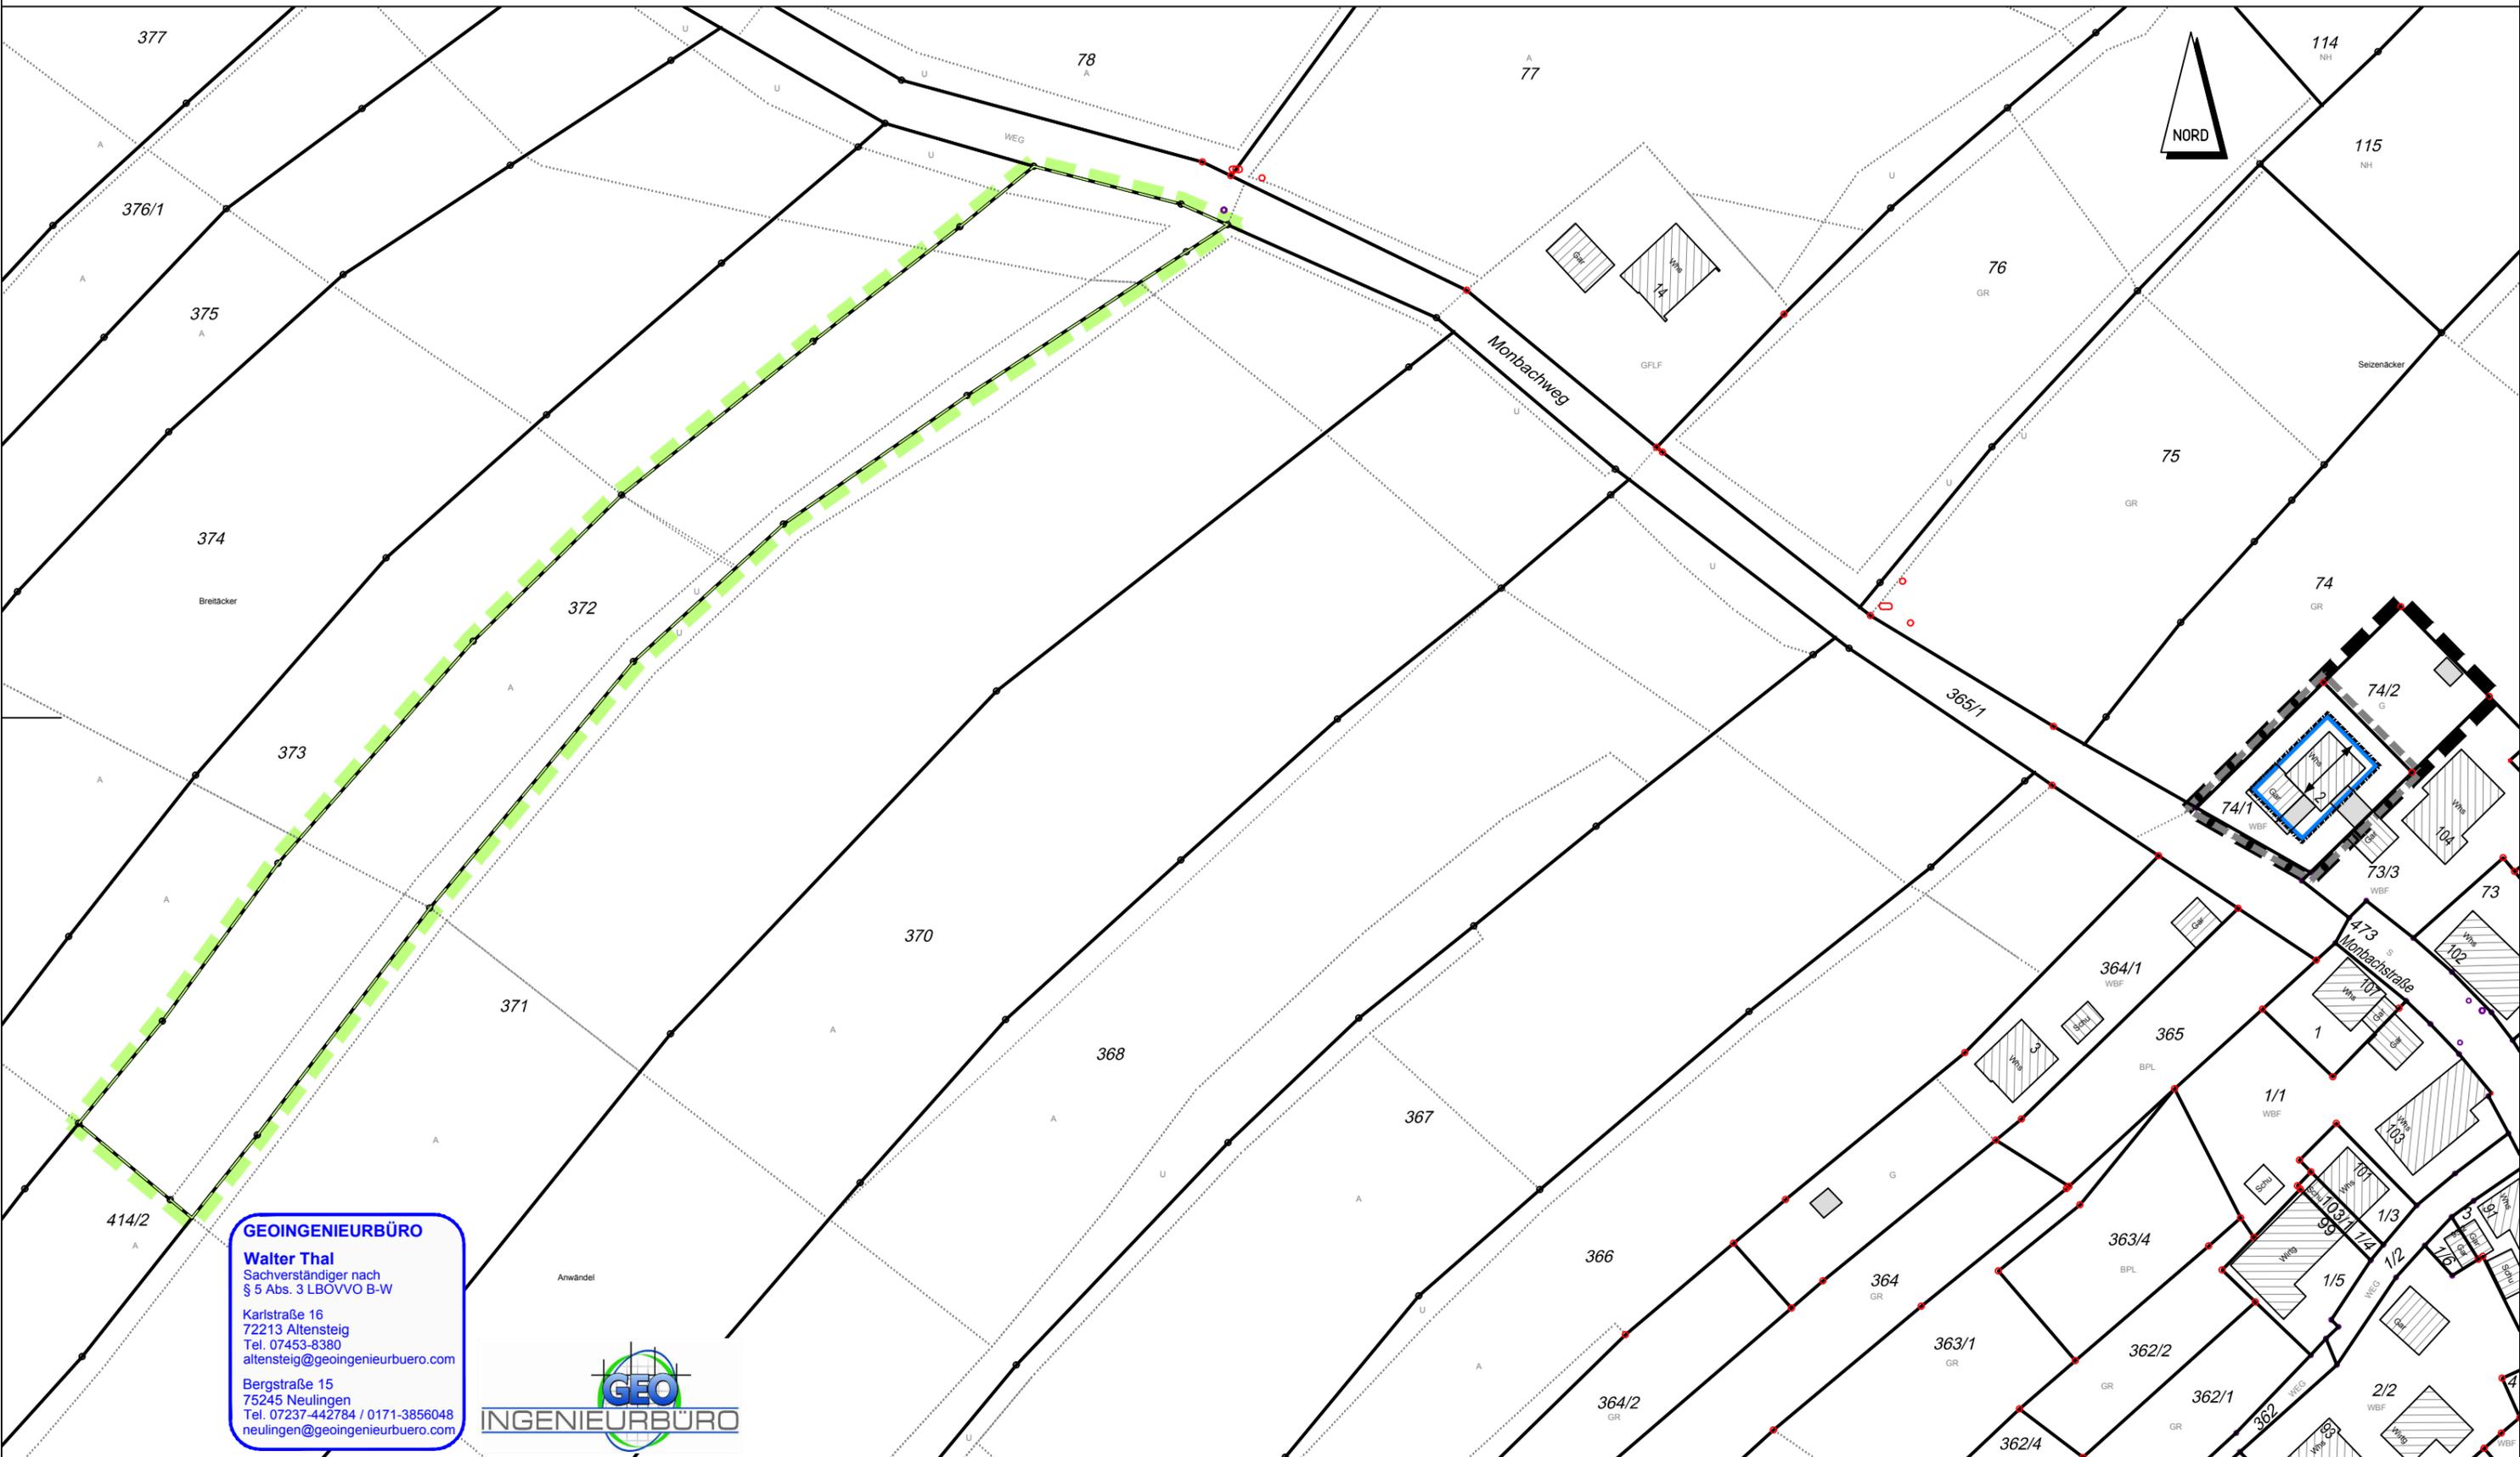

GEOINGENIEURBÜRO
Walter Thal
Sachverständiger nach
§ 5 Abs. 3 LBOVVO B-W
Karlstraße 16
72213 Altensteig
Tel. 07453-8380
altensteig@georingenieurbuero.com
Bergstraße 15
75245 Neulingen
Tel. 07237-442784 / 0171-3856048
neulingen@georingenieurbuero.com

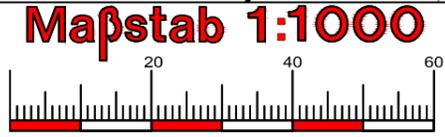

**Die Lage und Höhe des
Kanalanschlusses ist
beim Bauaushub zu
prüfen!**

*Unterirdische Anlagen, Versorgungsleitungen u.
dgl. innerhalb des Baugrundstücks sind nicht
dargestellt. Sie müssen bei den zuständigen
Stellen erhoben werden.*

Die Darstellung entspricht dem Liegenschaftskataster,
Abweichungen gegenüber dem Grundbuch sind möglich.

Gefertigt:
Altensteig, den 12.07.2021