



"Wasenäcker", Stadt Bad Liebenzell - Mötlingen

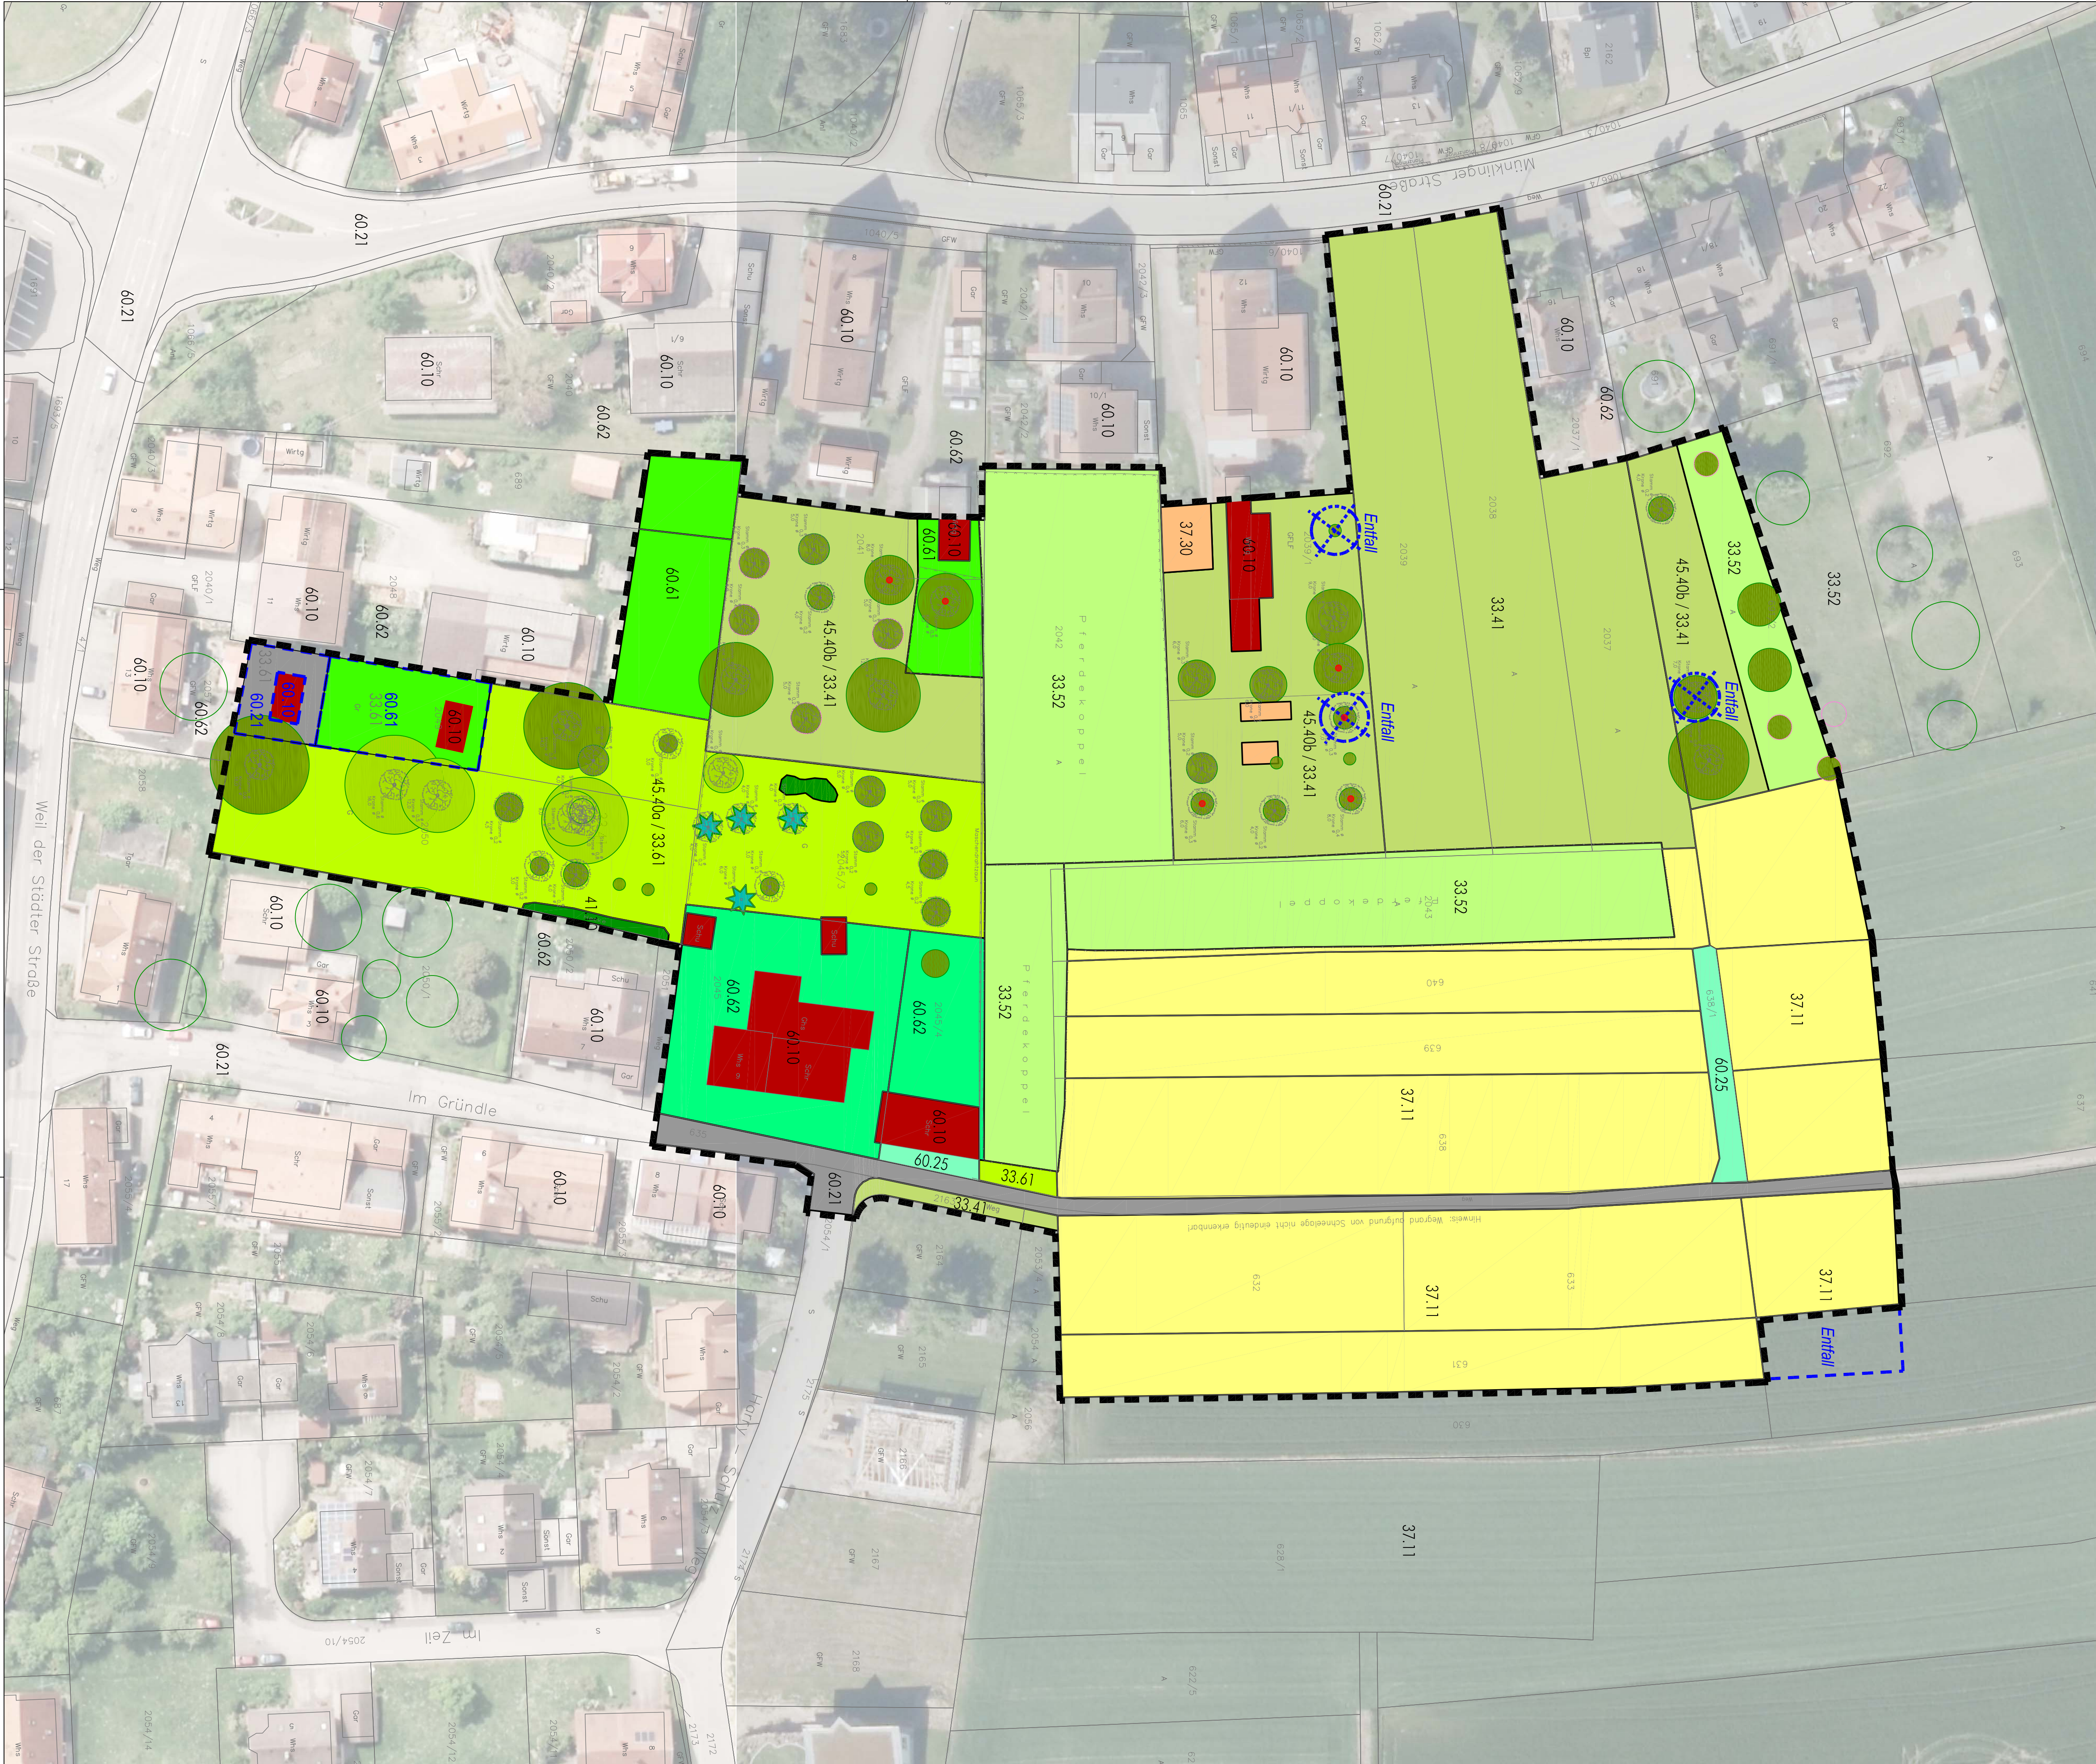

BESTANDSPLAN

Legende:

- Streubestand (45.40b) auf Fettwiese mittlerer Standorte (33.41)
- Fettwiese mittlerer Standorte (33.41)
- Fettwiese mittlerer Standorte (33.52)
- Streubestand (45.40a) auf Intensivwiese (33.61)
- Intensivwiese (33.61)
- Heckenzaun (44.30)
- Grasweg (60.25)
- Nutzgarten (60.61)
- Ziergarten (60.62)
- Acker mit fragmentarischer Unkrautvegetation (37.11)
- Feldgarten (37.30)
- Von Bauwerken bestandene Fläche (60.10)
- Völlig versiegelte Straße oder Platz (60.21)
- Obstbaum (45.40b)
- Laubbaum (45.30a)
- Nadelbaum (45.30a)
- Baumhöhle
- Obstbaum, entfallen bzw. abgängig (45.40b)
- Grenze des räumlichen Geltungsbereichs des Bebauungsplans
- [Änderung des Bebauungsplan Stand 19. November 2019](#)

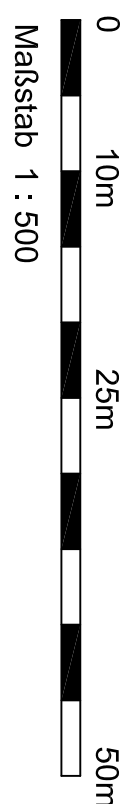

BESTANDSPLAN

Bearbeitung:

gruen
W e r k s t a t t
L i e b e n z e l l
B e r g s t r a ß e 17 · 72739 Bad Liebenzell
Tel. 07052/720811 · Fax 07052/720812

Planstand:	11/19	Entwurf
bearbeitet:	04/13	Bursier
gezeichnet:	04/13	Bursier
geprüft:	04/13	Fuchs


Auftrag:

UMWELTBERICHT MIT GRÜNDUNGSPLAN

"Wasenäcker"
Stadt Bad Liebenzell - Mötlingen

M 1 : 500

Aufgestellt und geprüft:

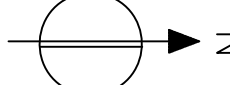

Diese Karte ist gesetzlich geschützt. Vervielfältigung nur mit Genehmigung des Auftraggebers!