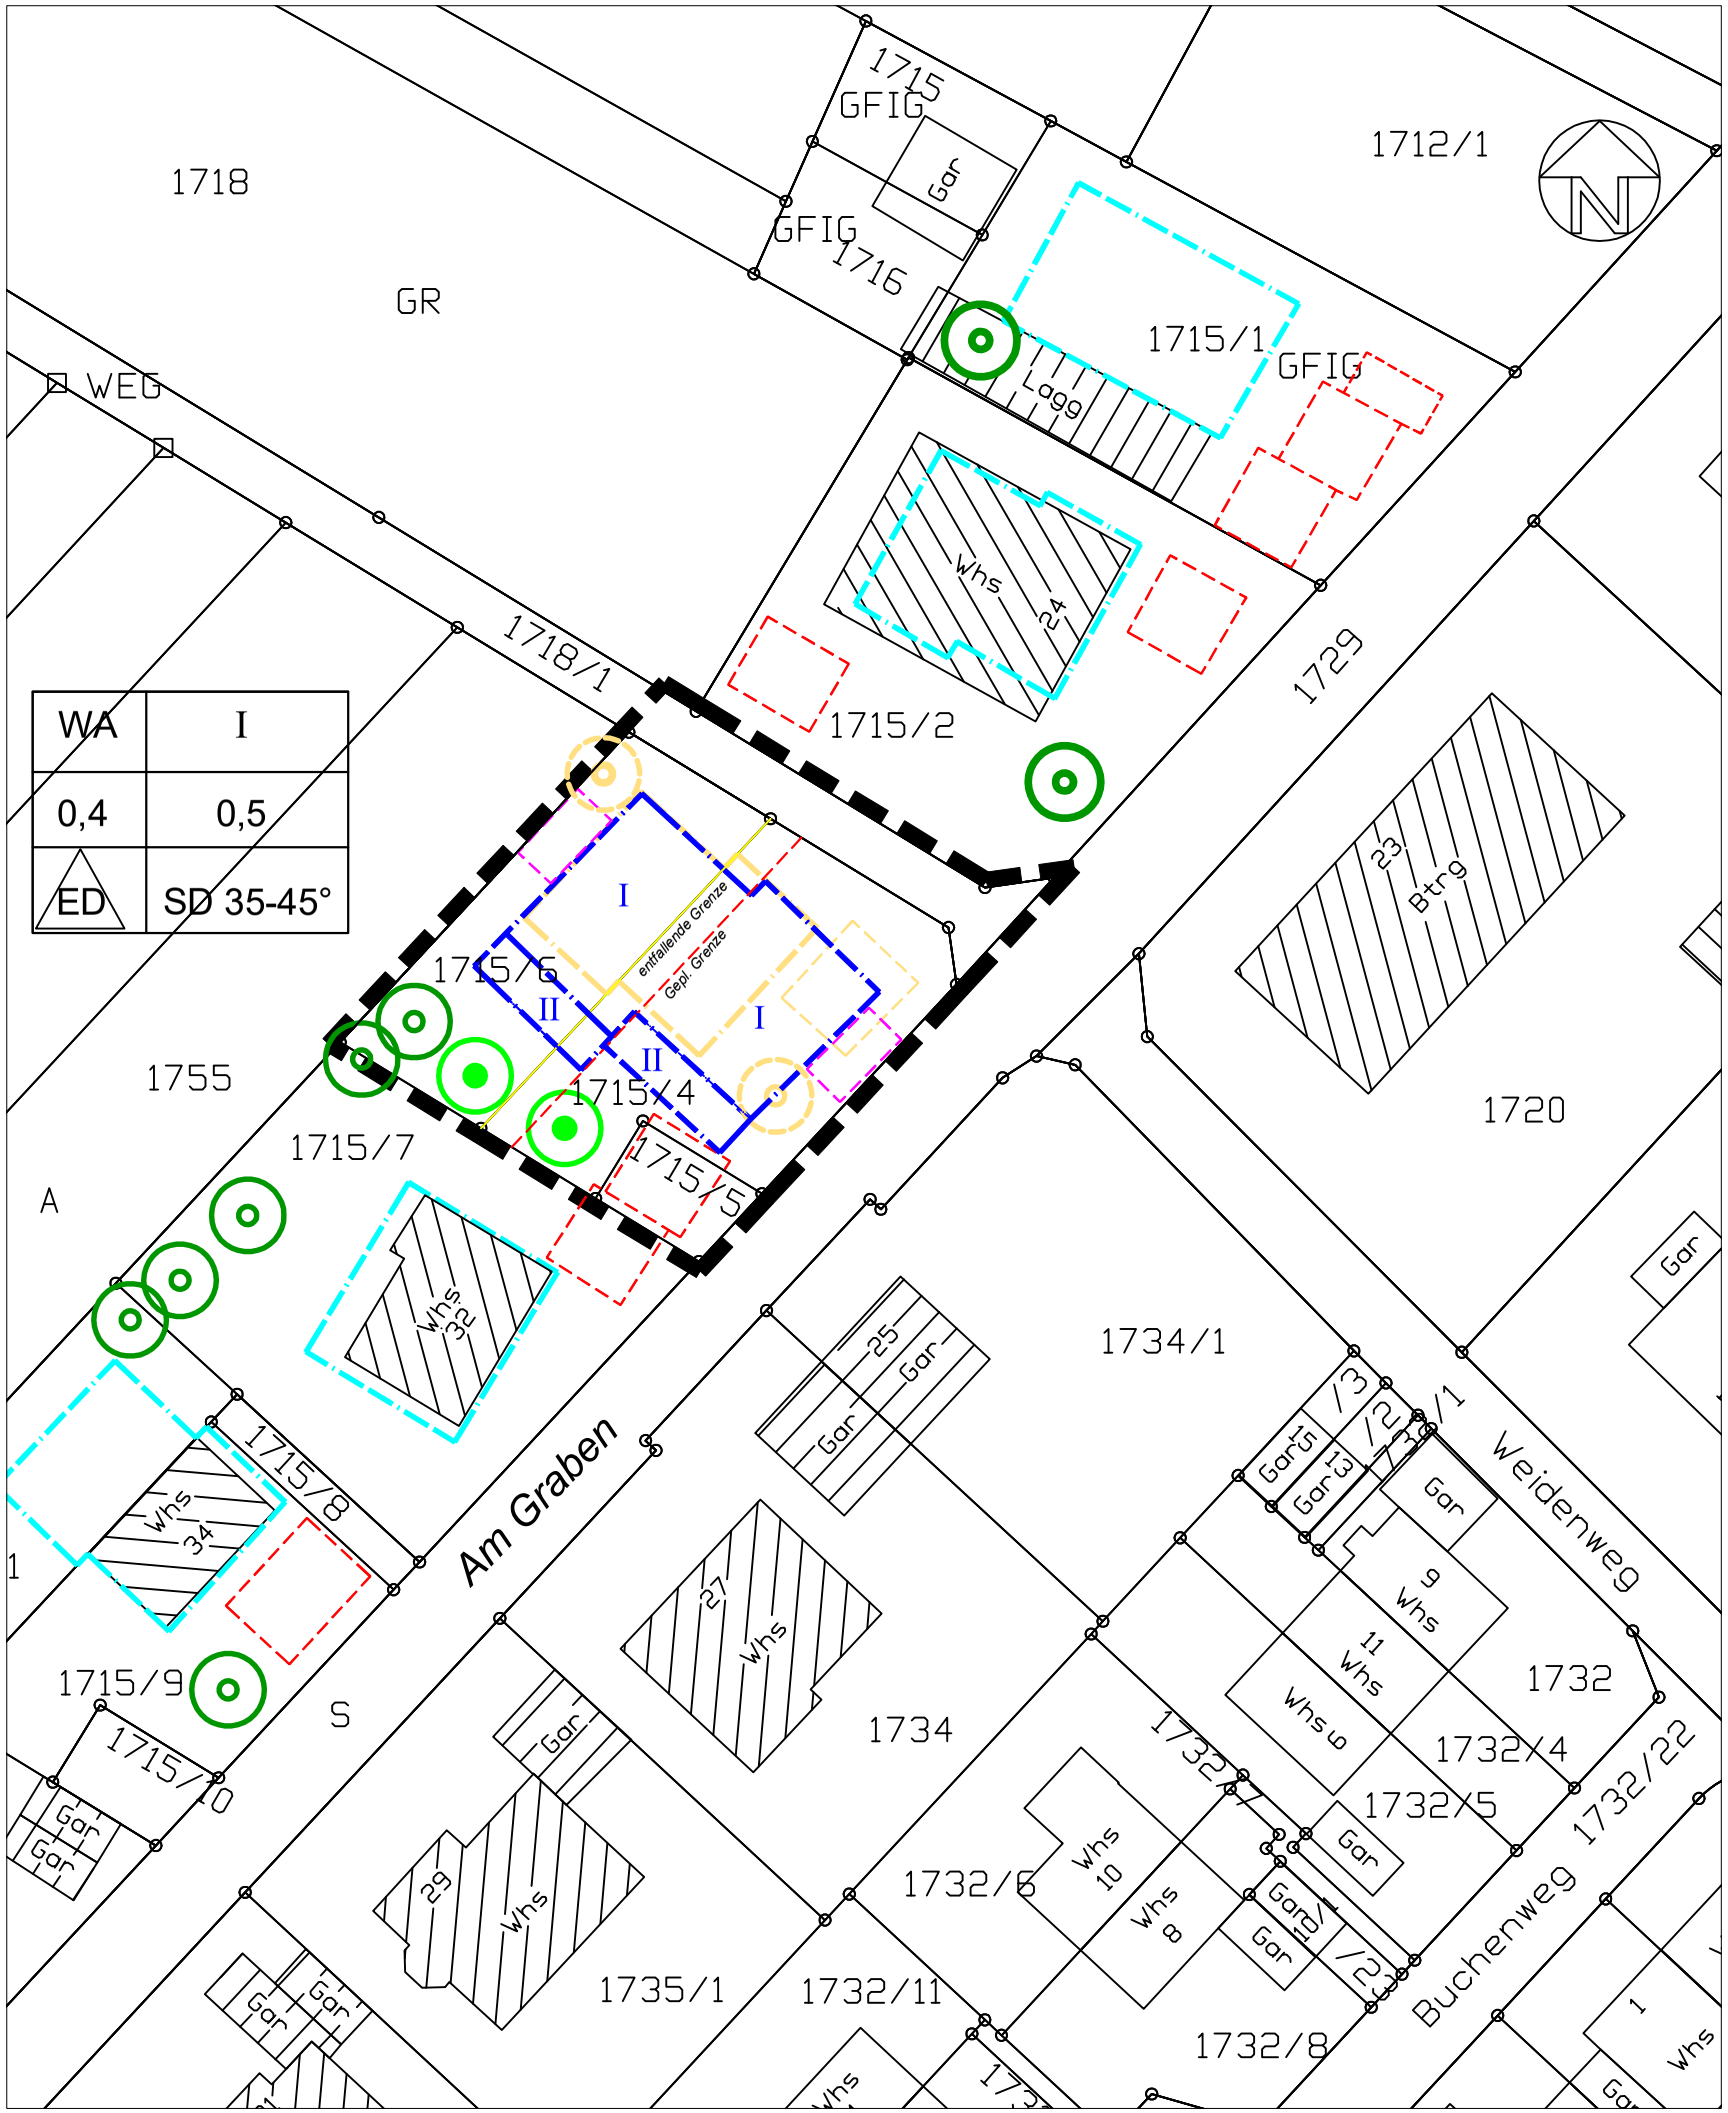

LEGENDE:

- Abgrenzung des Geltungsbereiches B-Plan "Am Graben"
- best. Baugrenze
- aufzuhebende Baugrenze
- Gepl. neue Baugrenze I
- Gepl. neue Baugrenze II
- Best. Fläche für Garagen
- Aufzuhebende Fläche für Garagen
- Gepl. neue Fläche für Garagen
- Best. Pflanzgebot
- Entfallendes Pflanzgebot
- Pflanzgebot Neu (Ersatz-)
- aufzuhebende Flurstücksgrenze
- gepl. neue Flurstücksgrenze

LAGEPLAN

Kreis Calw
Stadt Bad Liebenzell
Gemarkung Möttlingen

Bebauungsplan "Am Graben"
1. Änderung

M. 1 : 500

0 m 10 m 20 m

Gefertigt:
Bad Liebenzell, 18.10.2022
Stadtbauamt-ro