Kreis: Calw
Stadt / Gemeinde: Bad Liebenzell
Gemarkung: Maisenbach-Zainen

BAD LIEBENZELL – Quelle neuer Lebenslust

Michael Nothacker – damit die Richtung stimmt
Büro für Vermessung und Bauleitplanung
info@nothacker-vermessung.de Tel. 07453 / 8380 Karlstraße 16
Fax 07453 / 2128 72213 Altensteig

Bebauungsplan
" Zainen - West, 2.Änderung "

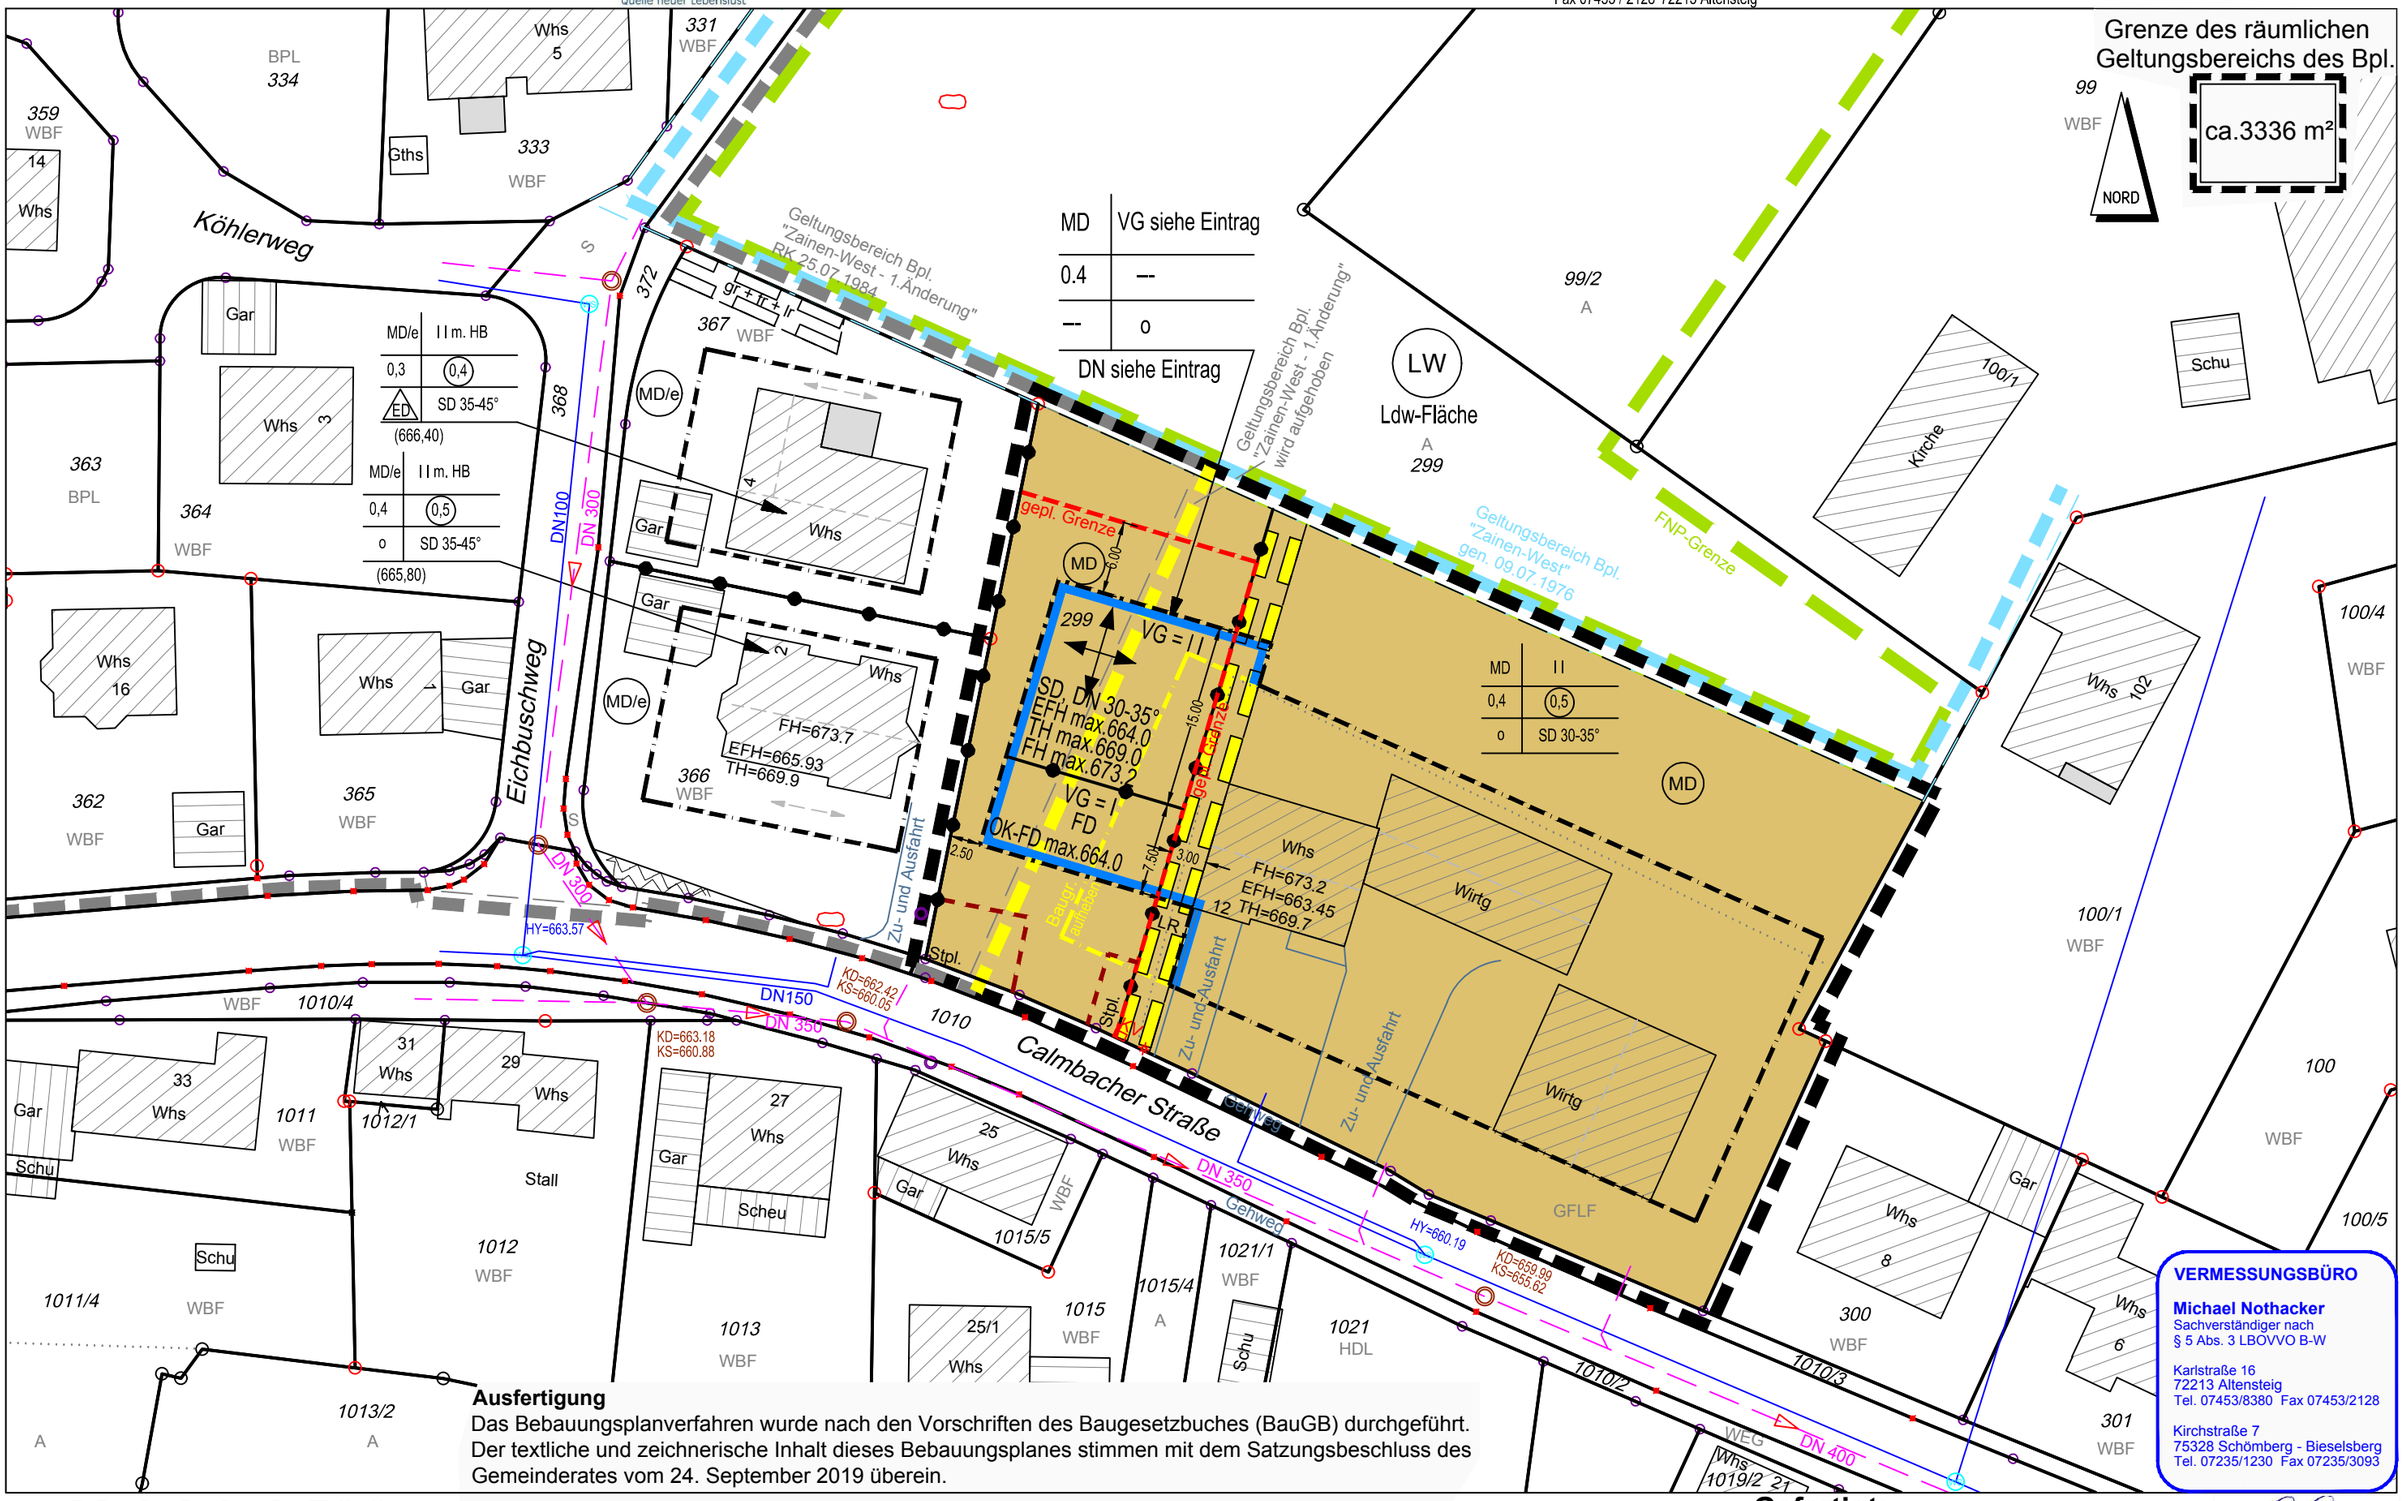

Ausfertigung
Das Bebauungsplanverfahren wurde nach den Vorschriften des Baugesetzbuches (BauGB) durchgeführt. Der textliche und zeichnerische Inhalt dieses Bebauungsplanes stimmen mit dem Satzungsbeschluss des Gemeinderates vom 24. September 2019 überein.

Maßstab 1:500

10 20 30

Bad Liebenzell, den 25.09.2019

Dietmar Fischer
Bürgermeister

VERMESSUNGSBÜRO
Michael Nothacker
Sachverständiger nach § 5 Abs. 3 LBOVVO B-W
Karlstraße 16
72213 Altensteig
Tel. 07453/8380 Fax 07453/2128
Kirchstraße 7
75328 Schömberg - Bieselsberg
Tel. 07235/1230 Fax 07235/3093

Gefertigt:
Bad Liebenzell, den 22.05.2019
ergänzt, den 02.09.2019