


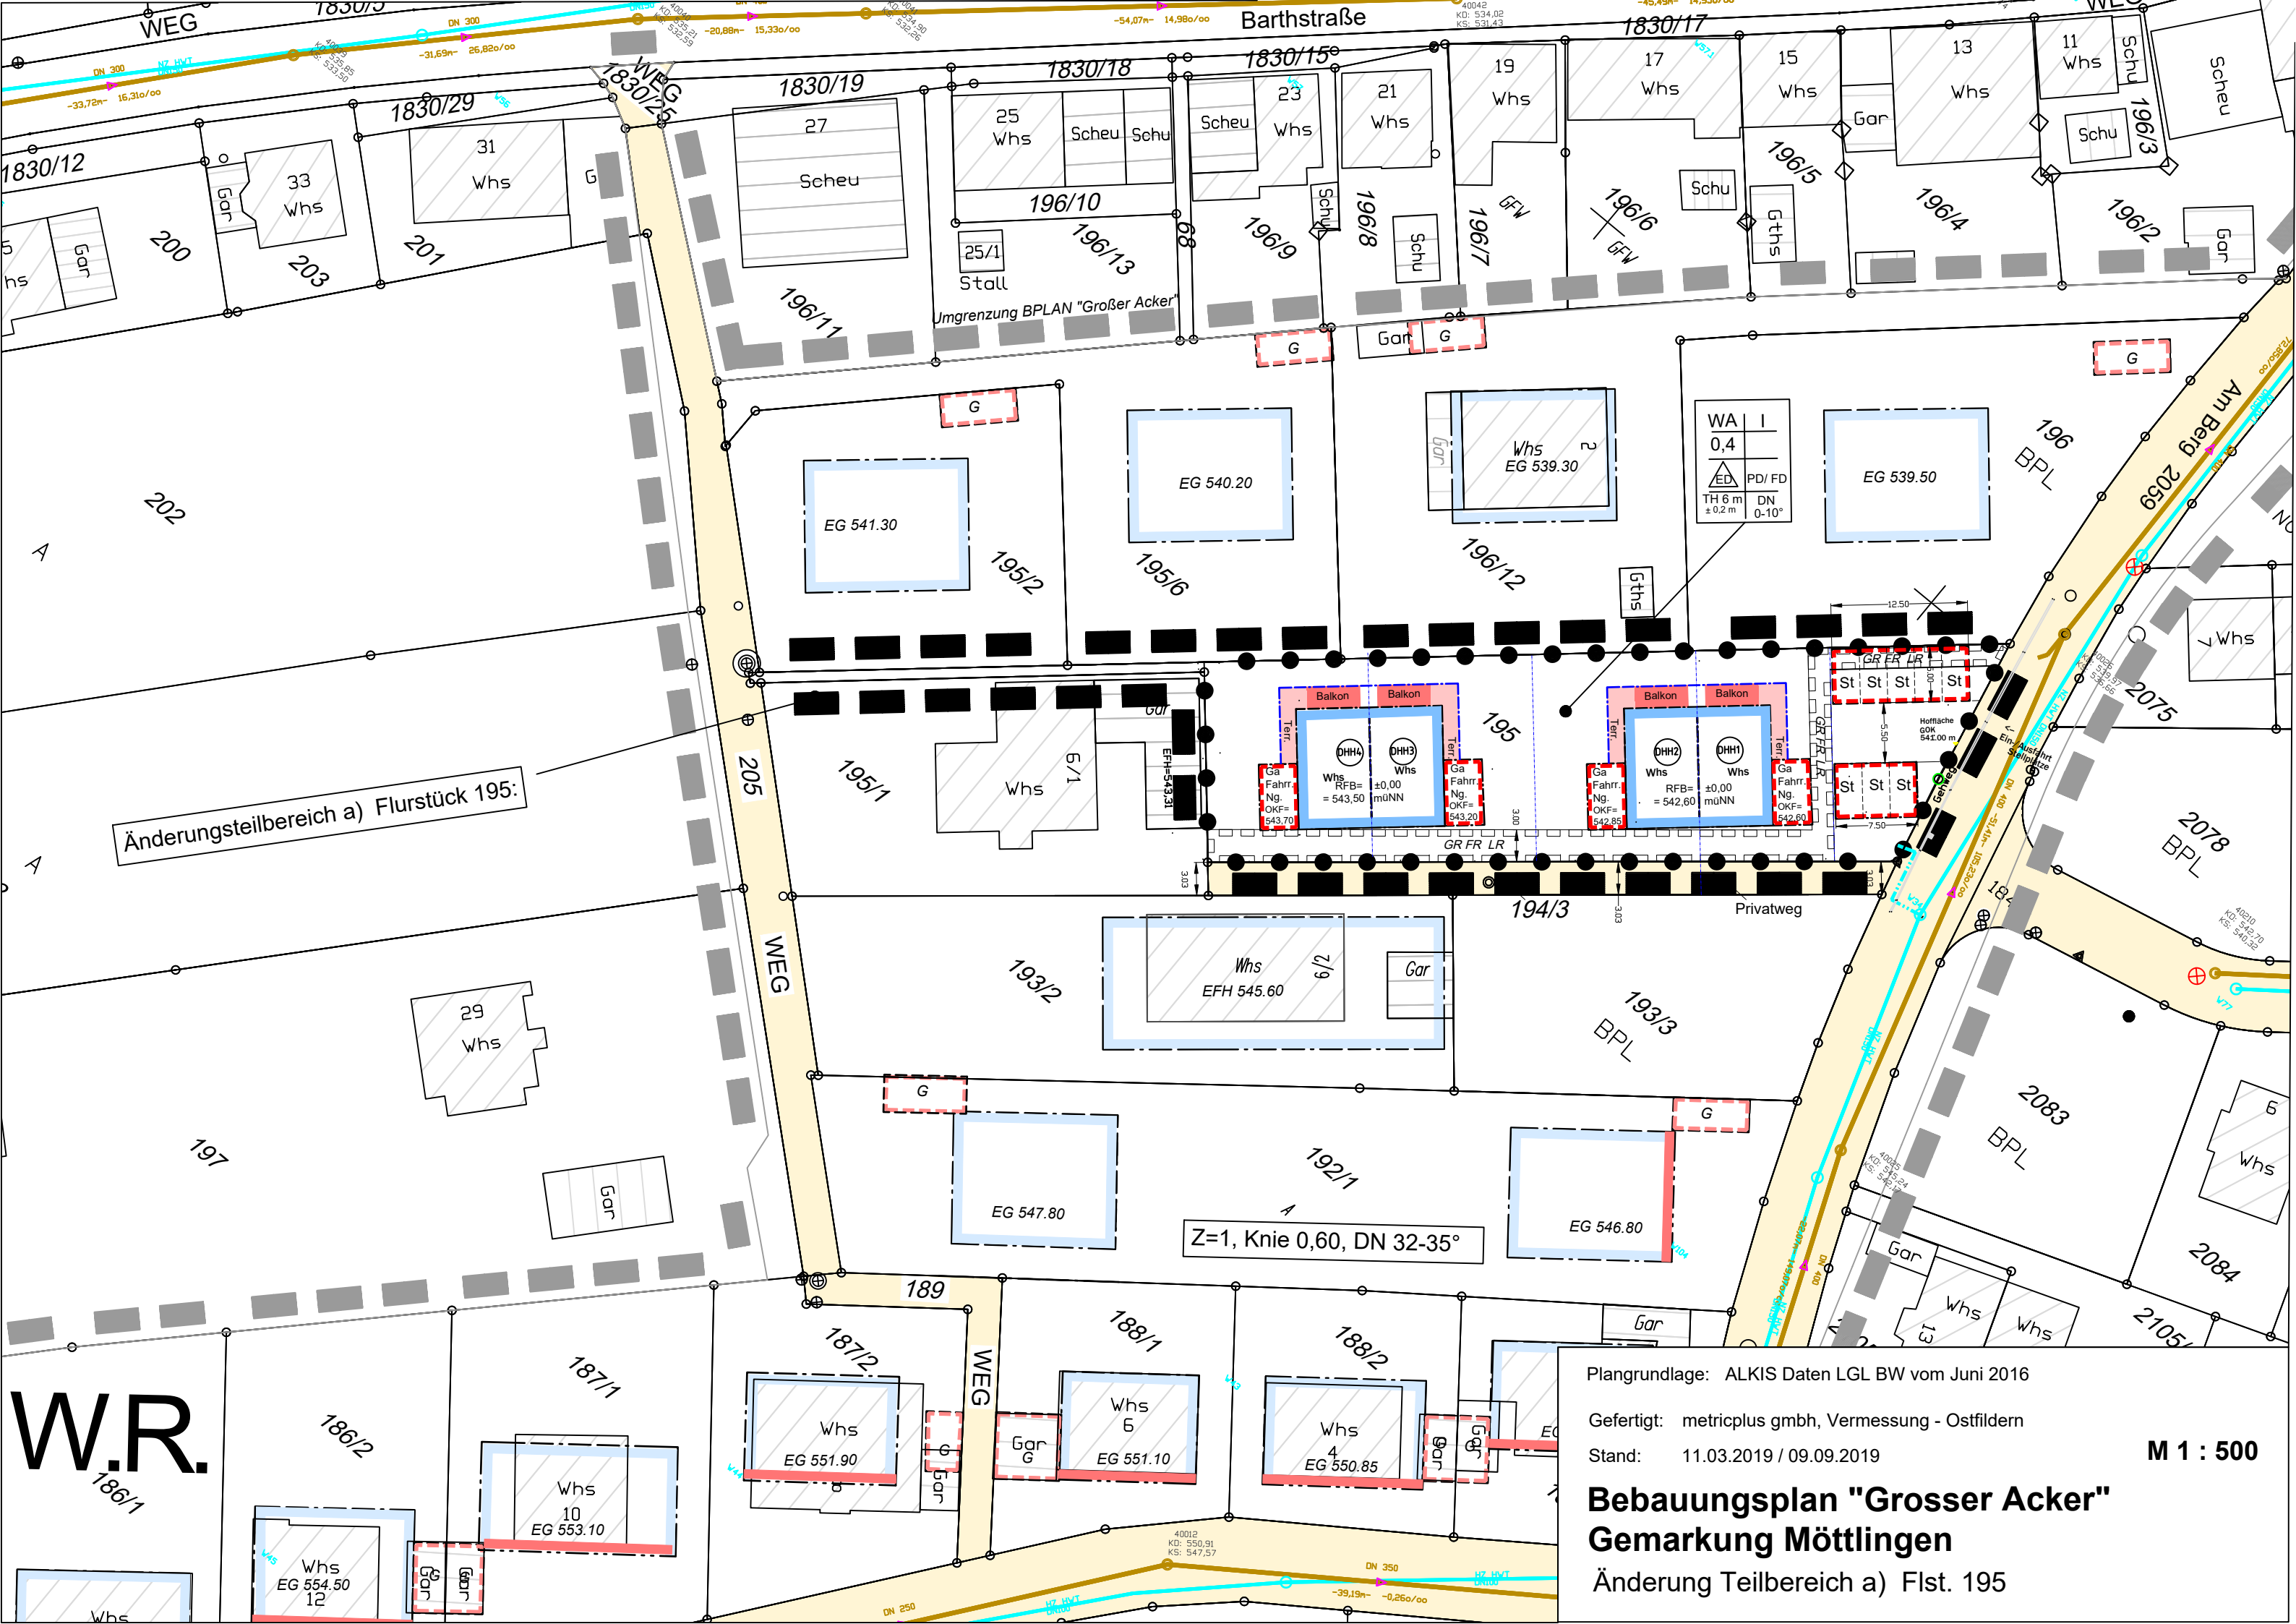

Änderungsteilbereich a) Flurstück 195:

Z=1, Knie 0,60, DN 32-35°

WA	I
0,4	
ED	PD/ FD
TH 6 m ± 0,2 m	DN 0-10°

Plangrundlage: ALKIS Daten LGL BW vom Juni 2016

Gefertigt: metricplus gmbh, Vermessung - Ostfildern

Stand: 11.03.2019 / 09.09.2019

M 1 : 500

Bebauungsplan "Grosser Acker"
Gemarkung Möttlingen
Änderung Teilbereich a) Flst. 195