


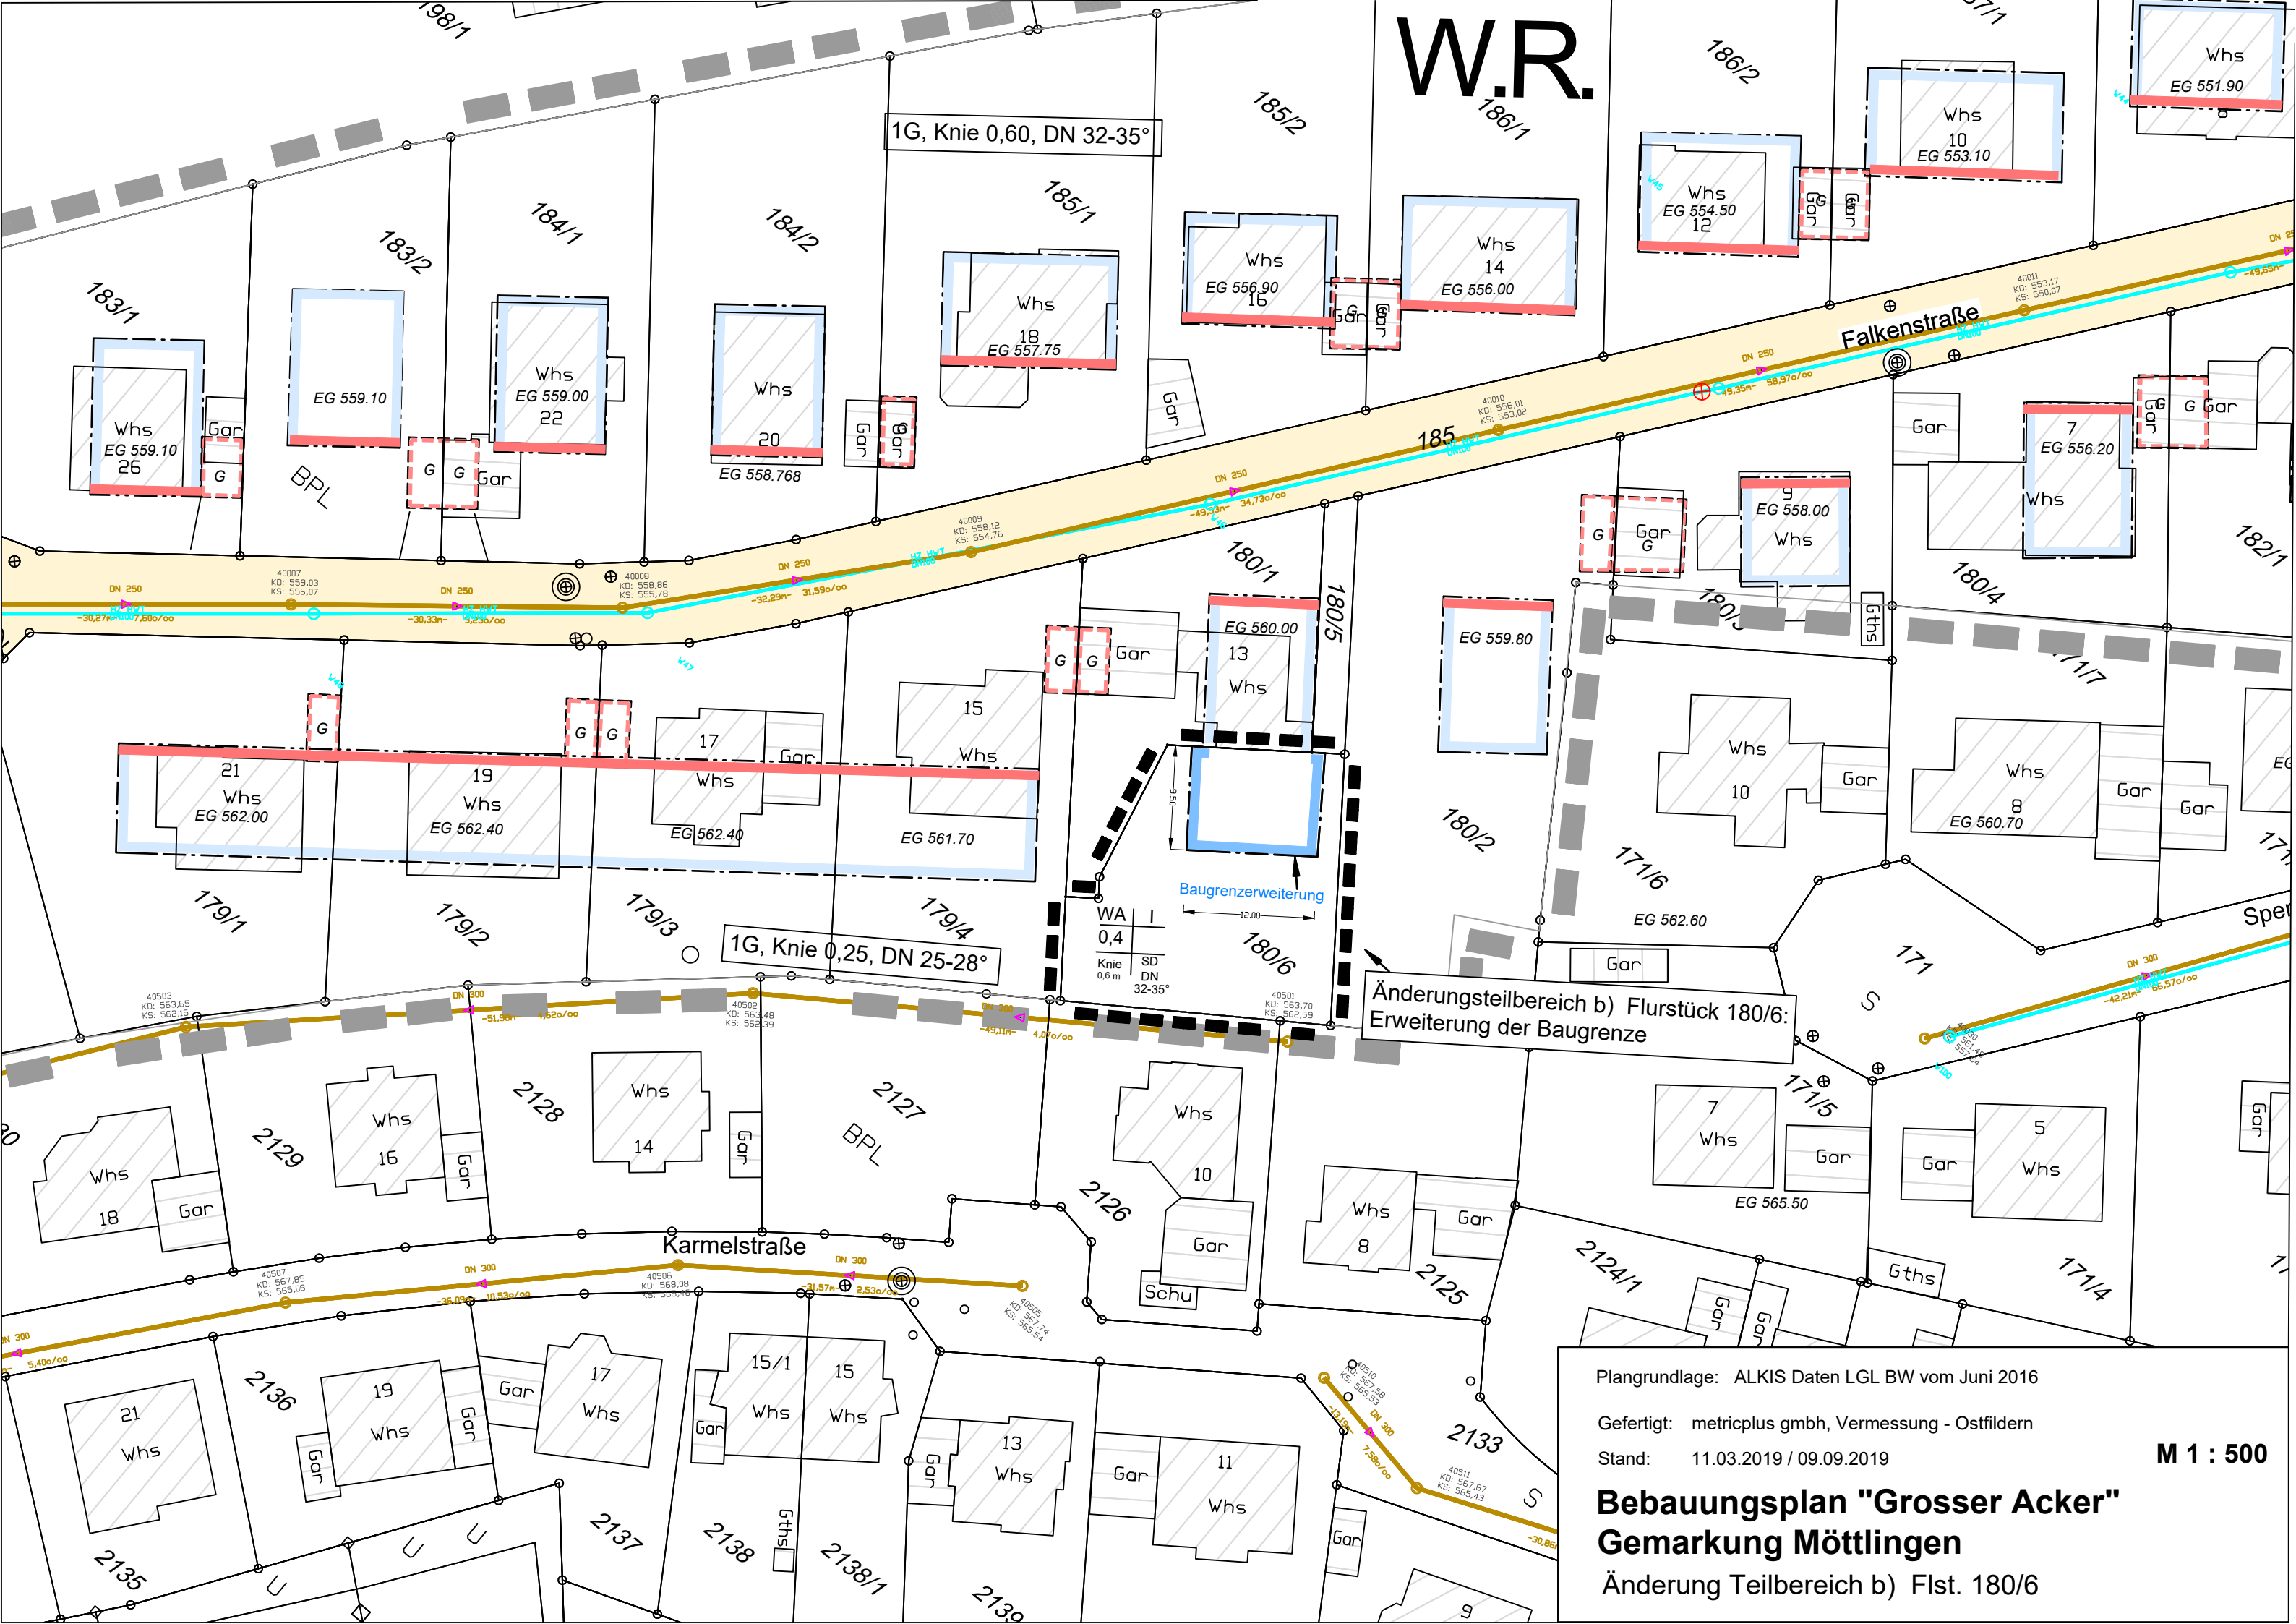

Plangrundlage: ALKIS Daten LGL BW vom Juni 2016

Gefertigt: metricplus gmbh, Vermessung - Ostfildern

Stand: 11.03.2019 / 09.09.2019

M 1 : 500

Bebauungsplan "Grosser Acker" Gemarkung Möttlingen

Änderung Teilbereich b) Flst. 180/6